


STAROSTWO POWIATOWE
W PAJĘCZNI

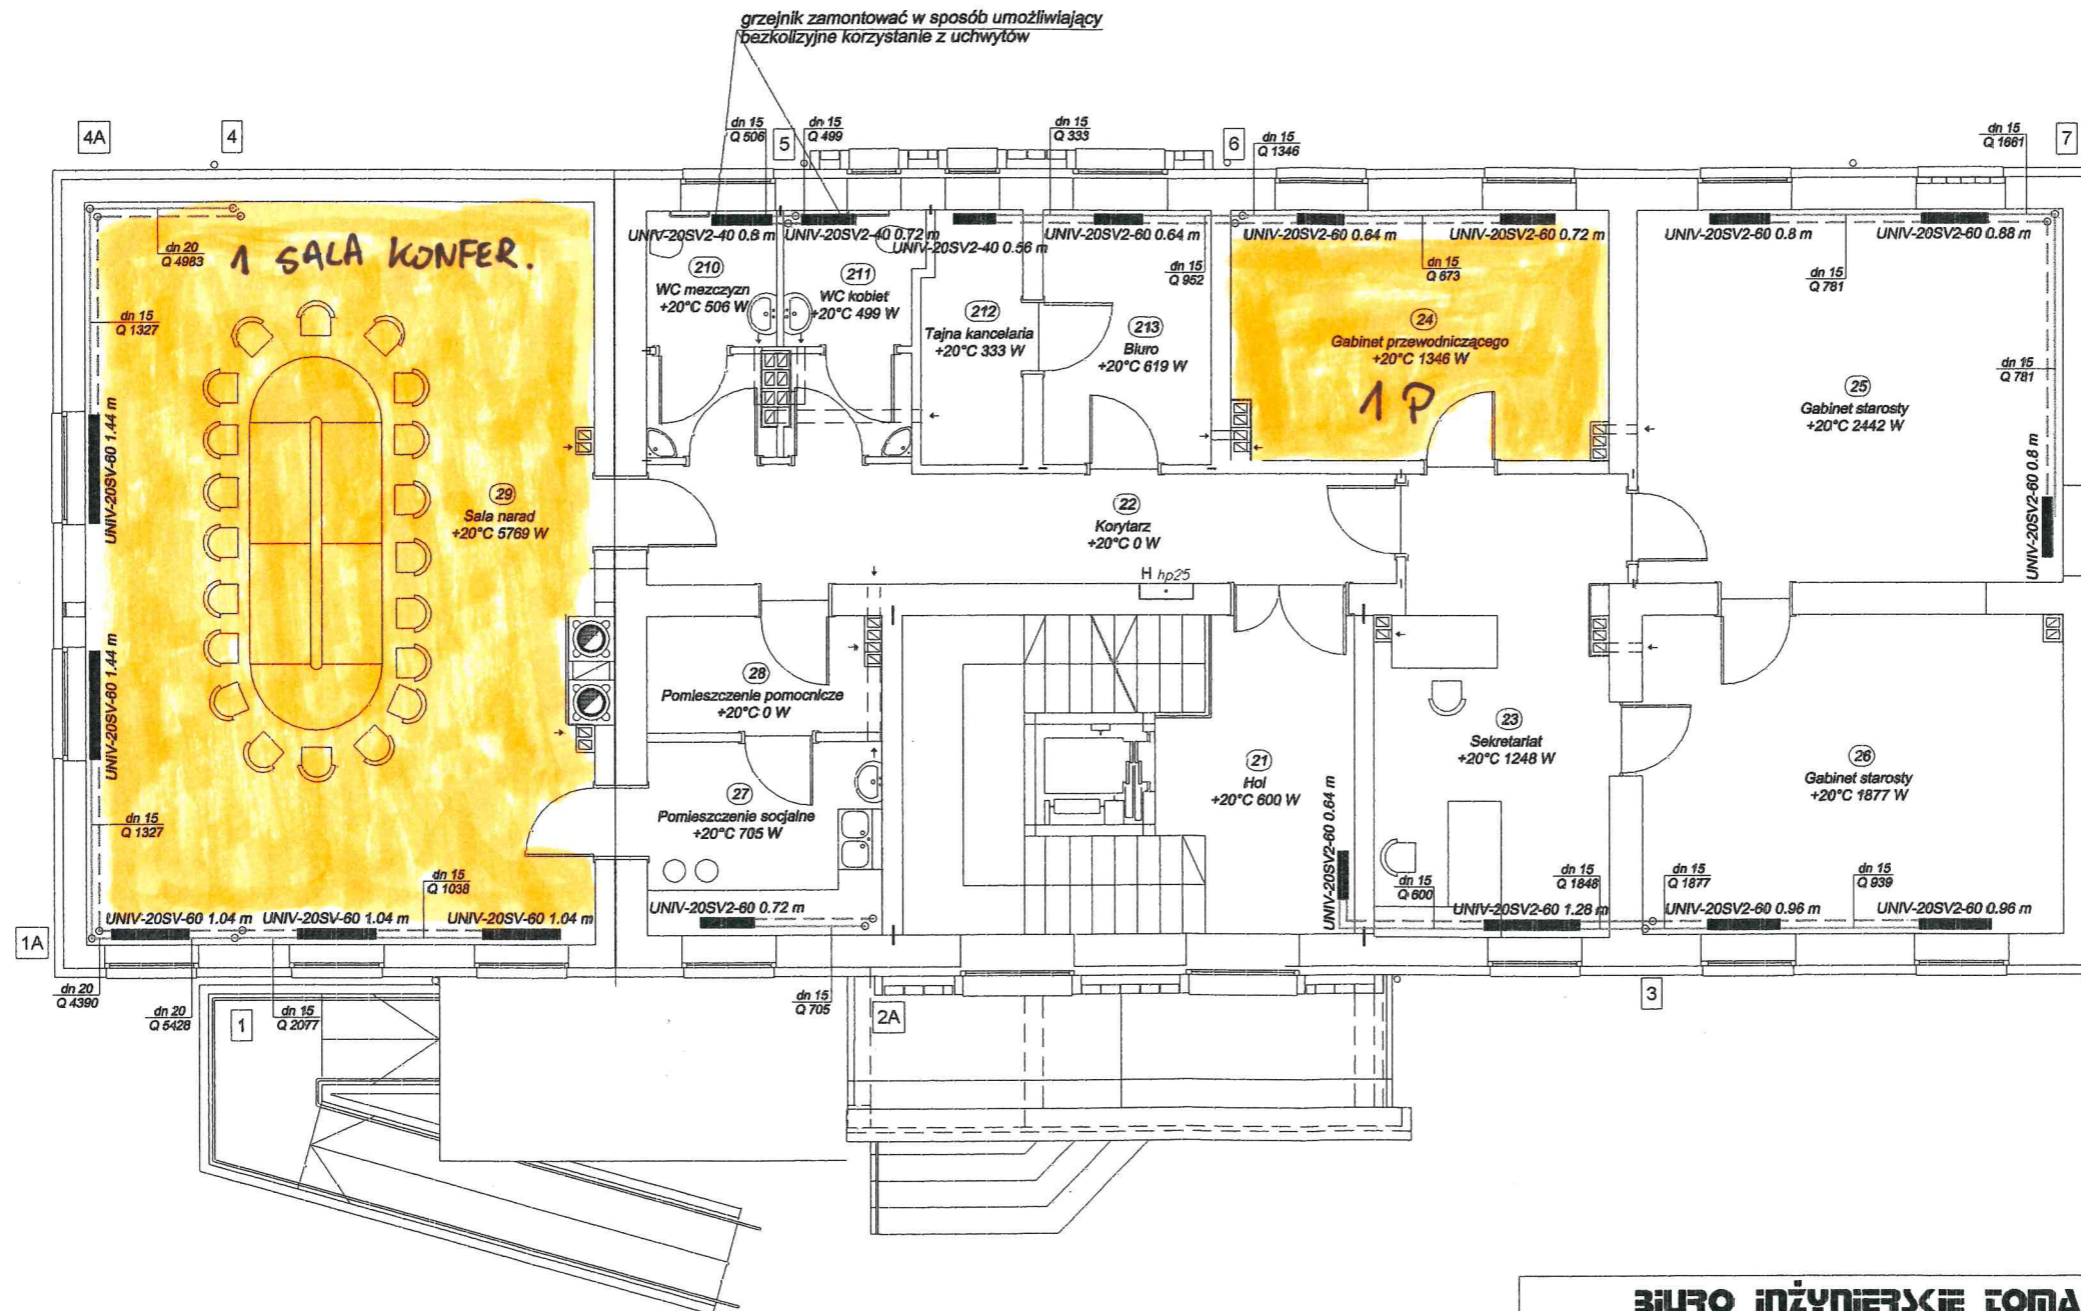

BIURO INŻYNIERSKIE TOMASZ ŁĘKI

ul. Rejtana 1/3a, 42-200 Częstochowa tel./fax.(034) 363-80-84, 0502-052-071
www.tomaszleski.pl, mail: biuro@tomaszleski.pl, tomaszleski@poczta.onet.pl

| | | | | | |
|---|---|--------------------------------------|-------------|----------|-------|
| Inwestor: Powiat Pajęczanski ul. Parkowa 8/12 98-300 Pajęczno | Projekt | Branża | Nr rysunku: | Rewizja: | Faza: |
| Obiekt: Remont i przebudowa budynku biurowego przy ul. Kościuszki w Pajęcznie | 74.1 | S | 004 | 00 | PB |
| Temat: Rzut piętra - instalacja centralnego ogrzewania | Data: data 02.2005 | Skala: 1:100 | | | |
| Projektował mgr inż. Zbigniew Jarkiewicz 717/01 | Sprawdził mgr inż. Rafał Szczypior 381/01 | Wykonał: mgr inż. Agata Markawska | | | |
| Podpis | Podpis | Podpis | | | |