


PLAN SYTUACYJNY
Skala 1:500

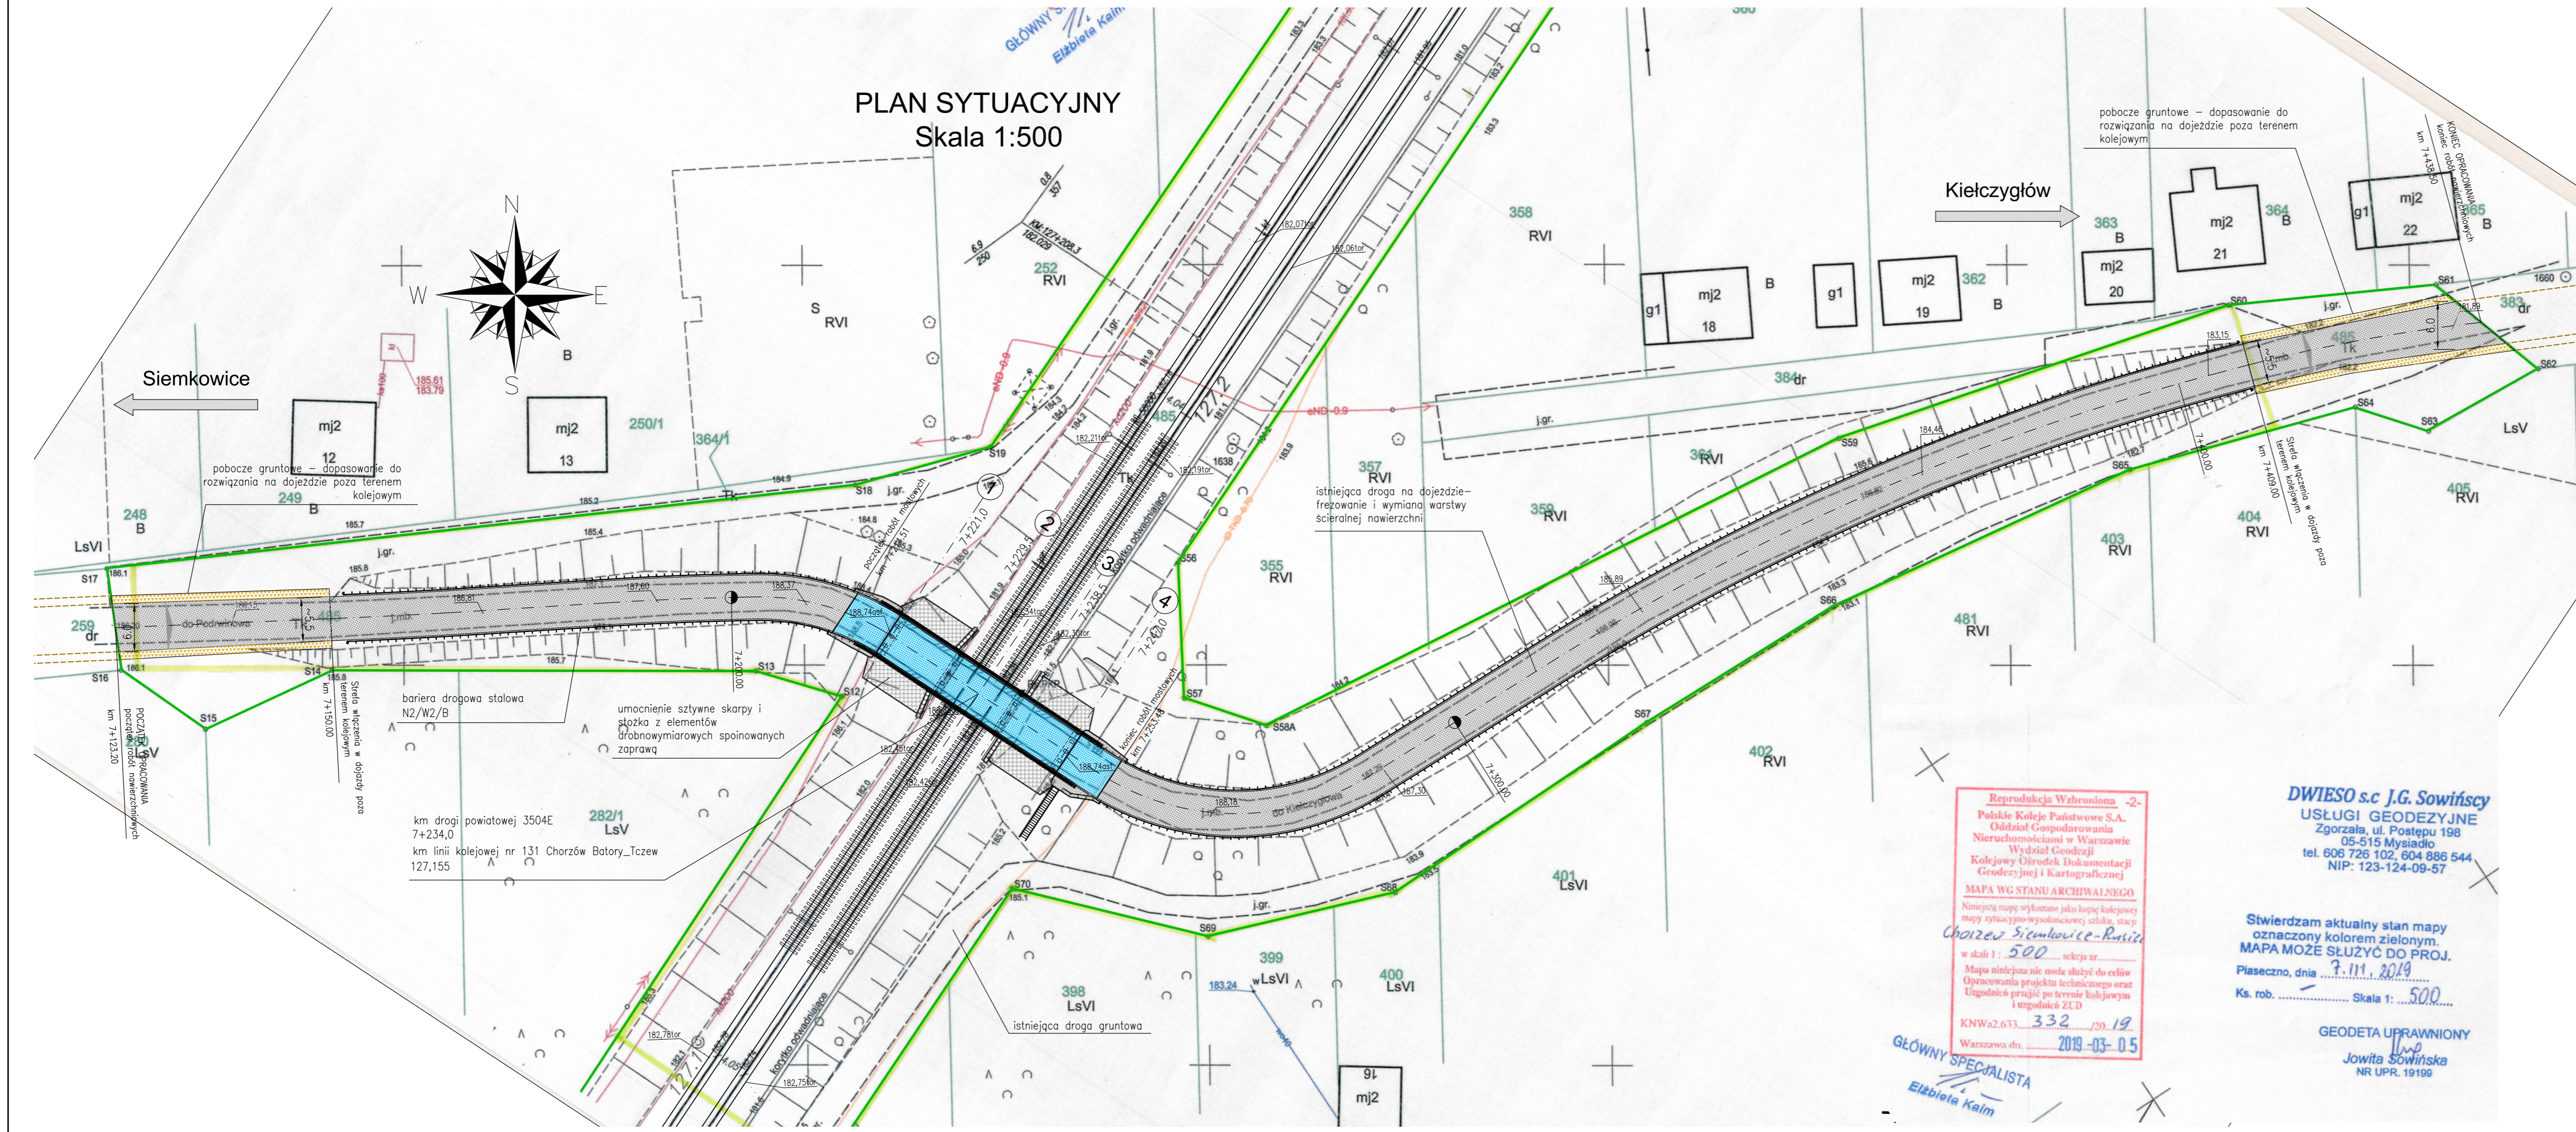

LEGENDA

- ELEMENTY ZAGOSPODAROWANIA TERENU**
- krawędzie istniejącej drogi
 - skarpy istniejące
 - istniejąca sieć energetyczna
 - istniejąca sieć uzbrojenia terenu
 - remontowany wiadukt - konstrukcja 3-przęsłowa ramowa monolityczna
 - oś jezdni/ wiaduktu
 - zakres robót nawierzchniowych frezowania i wymiany warstwy scieralnej
 - zakres robót mostowych, z wymianą nawierzchni na bitumiczną dwuwarstwową
 - istniejące rowy kolejowe
 - remont pobocza - kruszywo stabilizowane mechanicznie
 - istniejące schody skarpowe do remontu
 - remont istniejącej betonowej bariery (wymiana na barierę energochłonną systemową)
 - remont istniejącego umocnienia skarp
 - umocnienie kostką betonową
- EWIDENCJA, ZAJĘTOŚĆ TERENU I ZAKRES ODDZIAŁYWANIA**
- granice działek
 - 399 numer działek
- ELEMENTY ZAGOSPODAROWANIA TERENU POZA TERENEM KOLEJOWYM W RAMACH ODREBNEGO OPRACOWANIA**
- elementy brązowego projektu drogowego remontu nawierzchni drogi powiatowej 3504E

Reprodukcja Wybronią -2-
Polskie Koleje Państwowe S.A.
Oddział Gospodarowania
Nieruchomościami w Warszawie
Wydział Geodezji
Kolejowy Ośrodek Dokumentacji
Geodezyjnej i Kartograficznej

MAPA WG STANU ARCHIWALNEGO
Niniejszą mapę wykonałem jako kopię kolejowej
mapy sytuacyjno-wykonawczej składowej, stacji
Chorzów Siemkowie-Rusiec

Mapa służy do celów
Opracowania projektu technicznego oraz
Ugodnień prężąc po terenie kolejowym
i uzgodnień ZLD

KNWw2.633.332.20.19
Warszawa dn. 2019-03-05

DWIESO s.c J.G. Sowiński
USŁUGI GEODEZYJNE
Zgorzeła, ul. Postępu 198
05-515 Mysiadło
tel. 606 726 102, 604 886 544
NIP: 123-124-09-57

Stwierdzam aktualny stan mapy
oznaczony kolorem zielonym.
MAPA MOŻE SŁUżyć DO PROJ.
Piaseczno, dnia 7.11.2019
Ks. rob. Skala 1: 500

GEODETA UPRAWNIONY
Jowita Sowińska
NR UP. 19199

Lp.	Typ modyfikacji	Data	Podpis
Inwestor:		 POWIATOWY ZARZĄD DRÓG W PAJĘCZNIE Z SIEDZIBĄ W DZIAŁOŚZYNI ul. Bugaj 23 98-355 Działoszyn	
Jednostka projektowa:		 02-736 Warszawa ul. Wróble 21 tel: (+022) 853 51 60	
Zadanie inwestycyjne:		REMONT WIADUKTU DROGOWEGO W PASIE DROGI POWIATOWEJ 3504E NAD LINIĄ KOLEJOWĄ NR 131 W M. GUMNIKO	
Stadium:		PROJEKT BUDOWLANO-WYKONAWCZY	
Nazwa opracowania:		PROJEKT REMONTU WIADUKTU	
Tytuł rysunku:		PLAN SYTUACYJNY	
ZESPÓŁ PROJEKTOWY			
Stanowisko	Imię i nazwisko	Uprawnienia	Podpis
PROJEKTANT:	mgr inż. Robert KURZEJA	MAP/0080/POOM/05	
PROJEKTANT:	mgr inż. Mariusz ŚNIADECKI	MAZ/0352/PWOM/12	
SPRAWDZAJĄCY:	mgr inż. Wojciech ŁYZWA	KBU 1-2126-1/70	
Nr arch.:	Umowa:	Data:	Skala:
		07.2020	1:500
			Nr rys. 02