



REMONT PLAŻ WOKÓŁ NIECKI BASENOWEJ STAN ISTNIEJĄCY

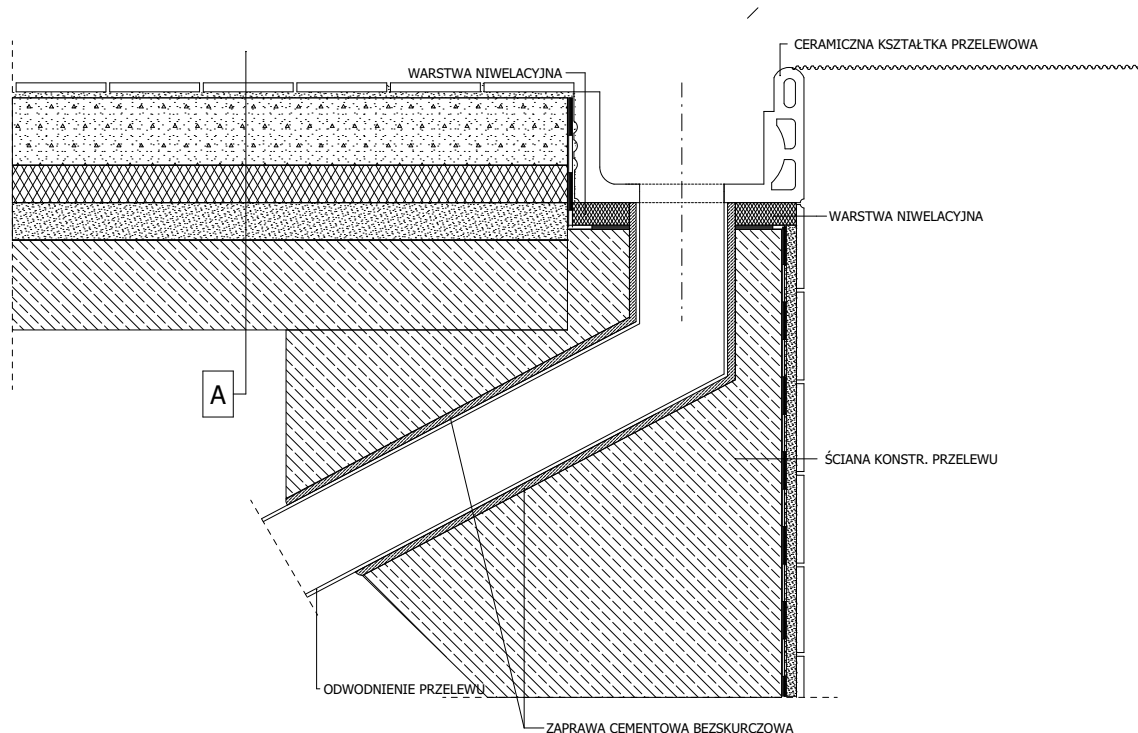

ISTNIEJĄCE WARSTWY PLAŻY BASENOWEJ

A	PLYTKI CERAMICZNE NA KLEJU - 2cm
	JASTRYCH (OGRZEWANIE PODŁOGOWE W GRUBOŚCI WARSTWY) - 7-9 cm
	STYROPIAN - 5 cm
	WARSTWA WYRÓWNAWCZA Z PIASKU - 5 cm
	PLYTA STROPOWA - 12 cm

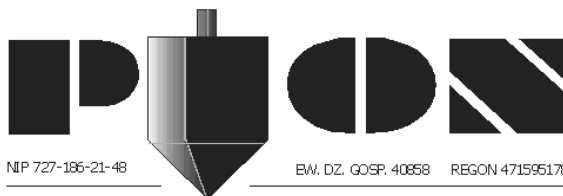

NIP 727-186-21-48

EW. DZ. GOSP. 40858

REGON 471595178

andrzejku.szatalak@architekci.pl

PRACOWNIA PROJEKTOWA

94-128 Łódź
ul. Gimnastyczna 14
tel. (042) 209 32 86
fax. (042) 209 32 87

OBIEKT:	PLYWALNIA POWIATOWA W PAJĘCZNI UL. SIENKIEWICZA 5, 98-330 PAJĘCZNO	NR RYSUNKU: 03
INWESTOR:	POWIAT PAJĘCZAŃSKI UL. KOŚCIUSZKI 76, 98-330 PAJĘCZNO	BRANŻA: ARCHITEKTURA
NAZWA:	REMONT PLAŻ WOKÓŁ NIECKI BASENOWEJ DLA LIKWIDACJI PRZECIEKU NA PODBASENIU W RAMACH MODERNIZACJI POWIATOWEJ PŁYWALNI W PAJĘCZNI PRZY UL. SIENKIEWICZA 5	FAZA: KONCEPCJA
PROJEKTANCI:	mgr inż. arch. Michał Otdmański upr. nr 43/01/WŁ mgr inż. arch. Andrzej Kuształak	PODPIS:
NAZWA RYS.:	PRZEKRÓJ PRZEZ PRZELEW - STAN ISTNIEJĄCY	DATA: STYCZEŃ 2019r. SKALA: 1:10