



# KONCEPCJA PRAC REMONTOWYCH NAPRAWY RYNNY PRZELEWOWEJ

## PRZEKRÓJ A-A

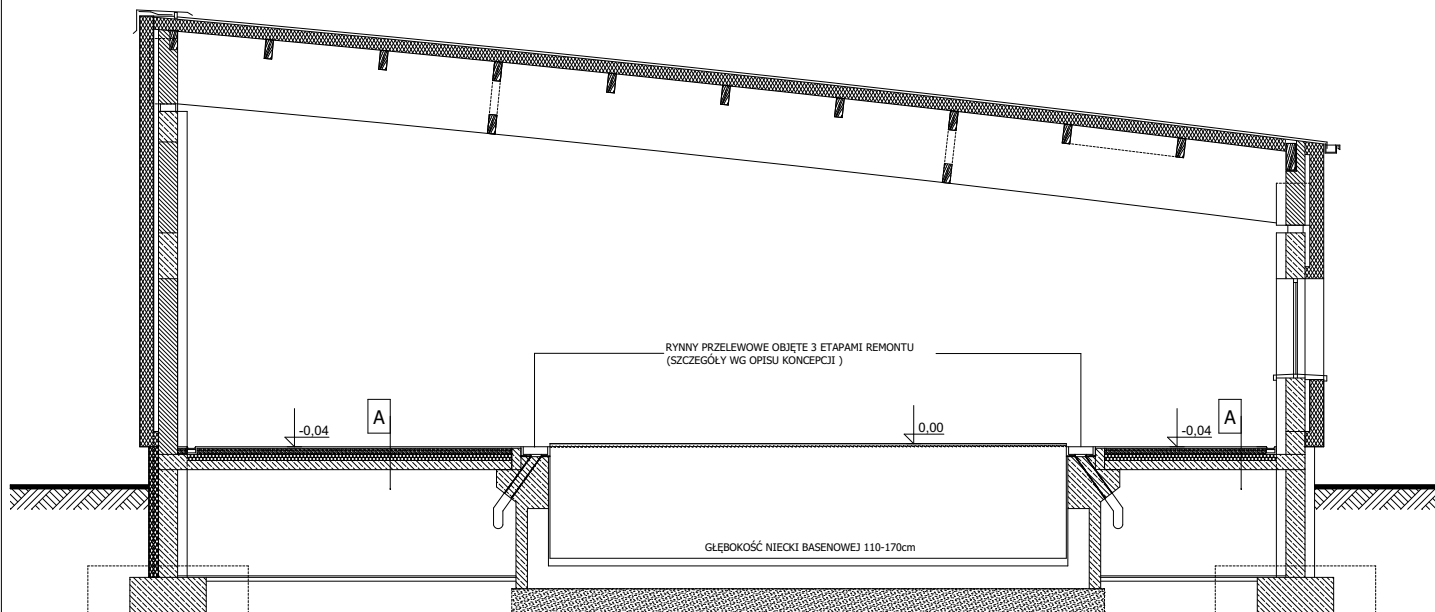

### ISTNIEJĄCE WARSTWY PLAŻY BASENOWEJ

A	PŁYTKI CERAMICZNE NA KLEJU - 2cm JASTRYCH (OGRZEWANIE PODŁOGOWE W GRUBOŚCI WARSTWY) - 7-9cm STYROPIAN - 5cm WARSTWA WYRÓWNAWCZA Z PIASKU - 5-10cm PŁYTA STROPOWA - 12cm
---	---

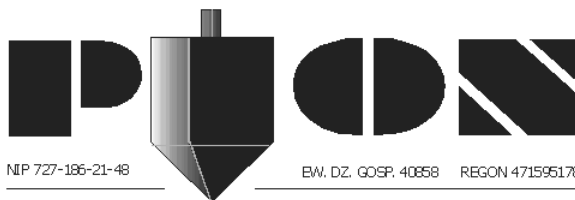

NIP 727-186-21-48

EW. DZ. GOSP. 40858

REGON 471595178

**PRACOWNIA  
PROJEKTOWA**

94-128 Łódź  
ul. Gimnastyczna 14  
tel. (042) 209 32 86  
fax.(042) 209 32 87

andrzejkusztelak@architekci.pl

OBIEKT:	PŁYWALNIA POWIATOWA W PAJĘCZNI UL. SIENKIEWICZA 5, 98-330 PAJĘCZNO	NR RYSUNKU: 02
INWESTOR:	POWIAT PAJĘCZAŃSKI UL. KOŚCIUSZKI 76, 98-330 PAJĘCZNO	BRANŻA: ARCHITEKTURA
NAZWA:	REMONT PLAŻ WOKÓŁ NIECKI BASENOWEJ DLA LIKWIDACJI PRZECIEKU NA PODBASENIU W RAMACH MODERNIZACJI POWIATOWEJ PŁYWALNI W PAJĘCZNI PRZY UL. SIENKIEWICZA 5	FAZA: KONCEPCJA
PROJEKTANCI:	mgr inż. arch. Michał Ołomański upr. nr 43/01/WŁ mgr inż. arch. Andrzej Kusztelak	PODPIS:
NAZWA RYS.:	PRZEKRÓJ A-A	DATA: STYCZEŃ 2019r. SKALA: 1:100