


KONCEPCJA PRAC REMONTOWYCH NAPRAWY RYNNY PRZELEWOWEJ


ETAP I

POSZERZENIE ORAZ USZCZELNIENIE ISTNIEJĄCYCH OTWORÓW W KSZTAŁTKACH PRZELEWOWYCH

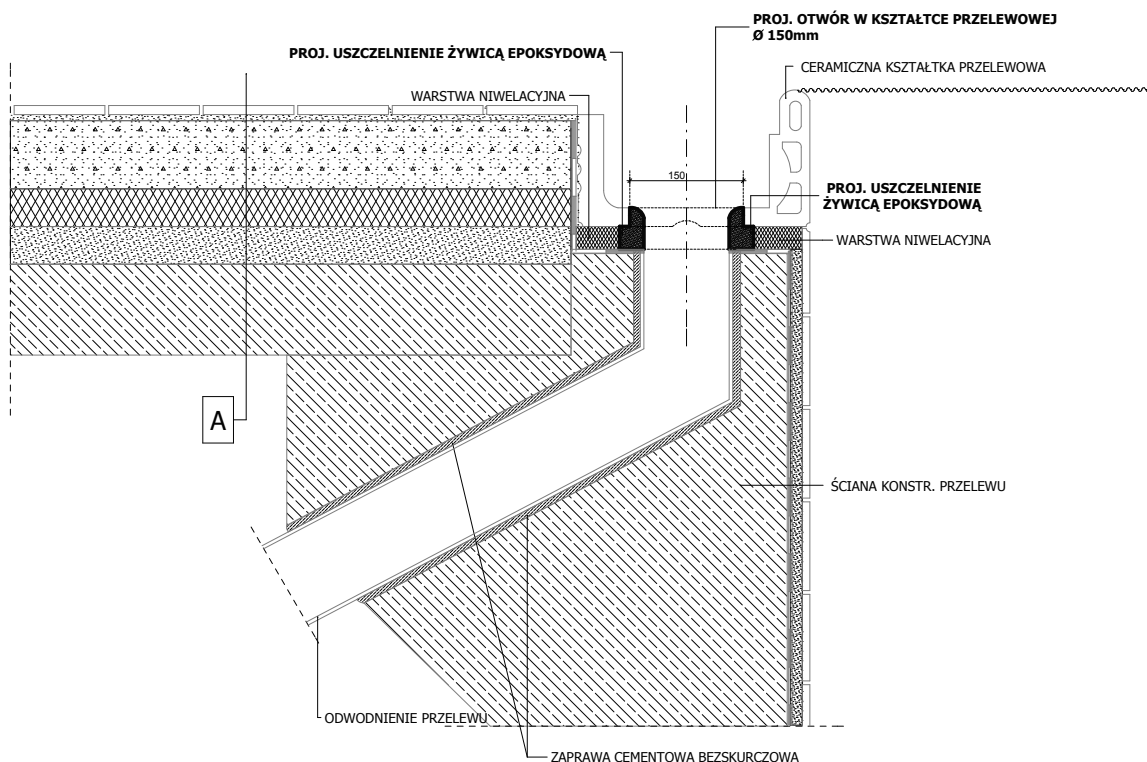

ISTNIEJĄCE WARSTWY PŁAŻY BASENOWEJ

A	PŁYTKI CERAMICZNE NA KLEJU - 2cm
	JASTRYCH (OGRZEWANIE PODŁOGOWE W GRUBOŚCI WARSTWY) - 7-9cm
	STYROPIAN - 5cm
	WARSTWA WYRÓWNAWCZA Z PIASKU - 5-10cm
	PŁYTA STROPOWA - 12cm

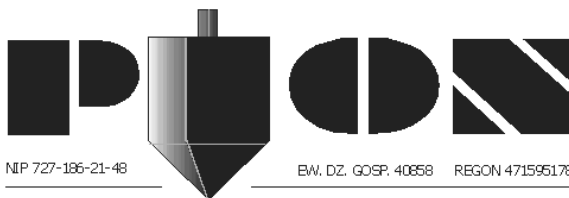

NIP 727-186-21-48

EW. DZ. GOSP. 40858

REGON 471595178

PRACOWNIA PROJEKTOWA

94-128 Łódź
ul. Gimnastyczna 14
tel. (042) 209 32 86
fax. (042) 209 32 87

andrzekjusztelak@architekci.pl

OBIEKT:	PŁYWALNIA POWIATOWA W PAJĘCZNI UL. SIENKIEWICZA 5, 98-330 PAJĘCZNO	NR RYSUNKU: 03
INWESTOR:	STAROSTWO POWIATOWE W PAJĘCZNI UL. KOŚCIUSZKI 76, 98-330 PAJĘCZNO	BRANŻA: ARCHITEKTURA
NAZWA:	KONCEPCJA NIEZBĘDNYCH PRAC REMONTOWYCH W TRZECH ETAPACH DLA LIKWIDACJI PRZECIEKU NA PODBASENIU POWIATOWEJ PŁYWALNI W PAJĘCZNI	FAZA: KONCEPCJA
PROJEKTANCI:	mgr inż. arch. Michał Ołomański upr. nr 43/01/WŁ mgr inż. arch. Andrzej Kusztełak	PODPIS:
NAZWA RYS.:	PRZEKRÓJ PRZEZ PRZELEW - ETAP 1	DATA: PAŹDZIERNIK 2013r SKALA: 1:10