



KONCEPCJA PRAC REMONTOWYCH NAPRAWY RYNNY PRZELEWOWEJ

ETAP III WYMIANA ISTNIEJĄCYCH WARSTW PLAŻY BASENOWEJ

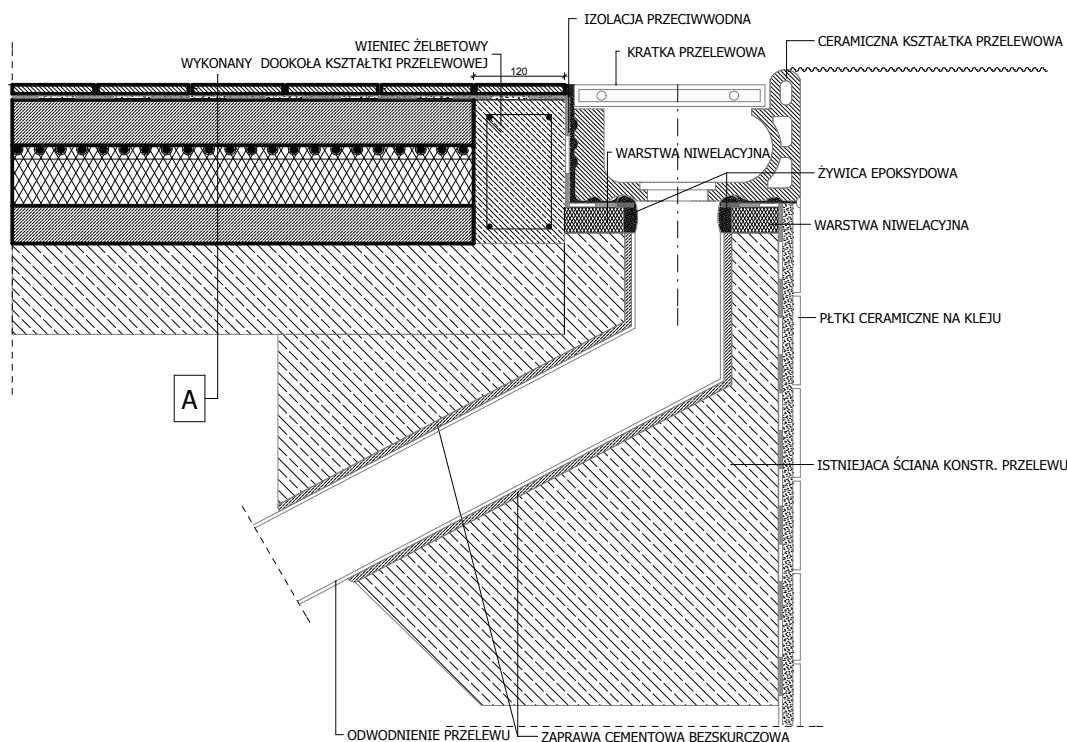

WARSTWY PROJEKTOWANE PLAŻY BASENOWEJ

A	PŁYTKI CERAMICZNE NA KLEJU - 2cm
	WARSTWA IZOLACJI PRZECIWWODNEJ
	BETONOWA WARSTWA WYRÓWNAWCZA ZE SPADKIEM 5-7cm
	PŁYTA STYROPIANU PROFILOWANA Z INSTALACJĄ OGRZEWANIA PODŁOGOWEGO - 8cm
	BETONOWA WARSTWA WYRÓWNAWCZA - 5cm
	ISTNIEJĄCA PŁYTA STROPOWA - 12cm

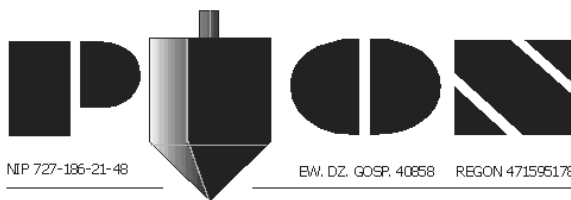

NIP 727-186-21-48

EW. DZ. GOSP. 40858 REGON 471595178

PRACOWNIA PROJEKTOWA

94-128 Łódź
ul. Gimnastyczna 14
tel. (042) 209 32 86
fax. (042) 209 32 87

andrzejkuszcielak@architekci.pl

OBIEKT:	PŁYWALNIA POWIATOWA W PAJĘCZNI UL. SIENKIEWICZA 5, 98-330 PAJĘCZNO	NR RYSUNKU: 06
INWESTOR:	STAROSTWO POWIATOWE W PAJĘCZNI UL. KOŚCIUSZKI 76, 98-330 PAJĘCZNO	BRANŻA: ARCHITEKTURA
NAZWA:	KONCEPCJA NIEZBĘDNYCH PRAC REMONTOWYCH W TRZECH ETAPACH DLA LIKWIDACJI PRZECIEKU NA PODBASENIU POWIATOWEJ PŁYWALNI W PAJĘCZNI	FAZA: KONCEPCJA
PROJEKTANCI:	mgr inż. arch. Michał Otomański upr. nr 43/01/WŁ mgr inż. arch. Andrzej Kuszcielak	PODPIS:
NAZWA RYS.:	PRZEKRÓJ PRZEZ PRZELEW - ETAP 3	DATA: PAŹDZIERNIK 2013r SKALA: 1:10