



- 8 cm kostka brukowa wibroprasowana
- 3 cm podsypka cementowo - piaskowa 1:4
- 15 cm podbudowa z kruszywa łamanego 0/31,5mm

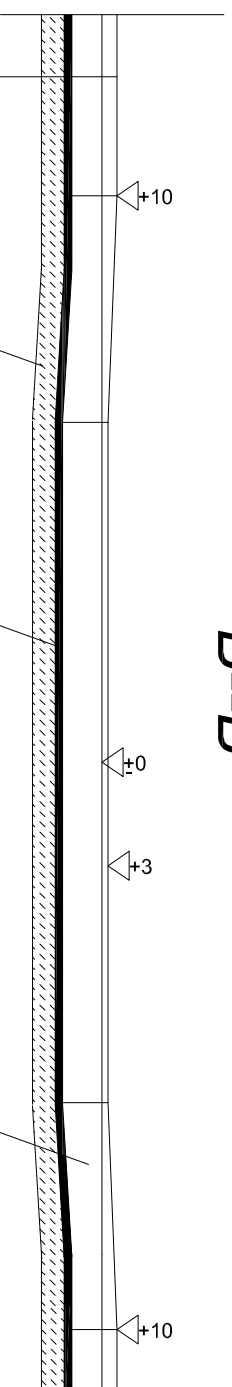

B--B

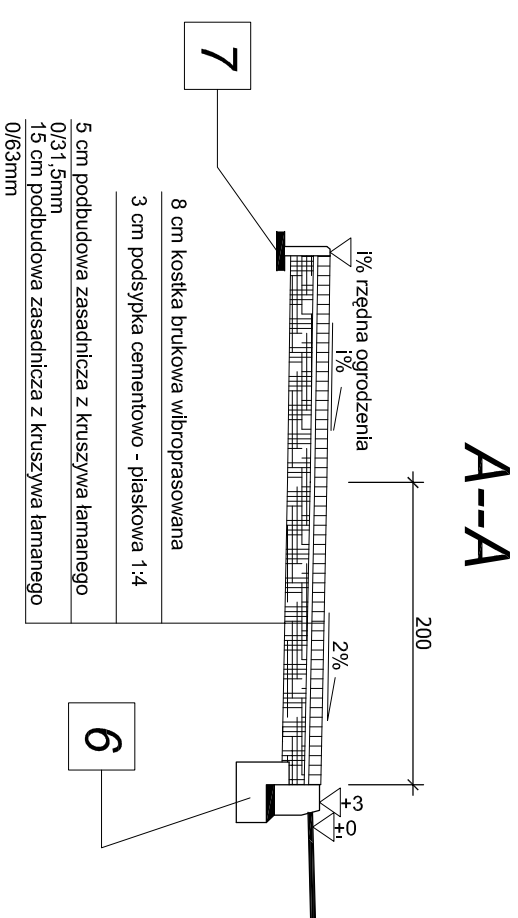

A--A

- 8 cm kostka brukowa wibroprasowana
- 3 cm podsypka cementowo - piaskowa 1:4
- 5 cm podbudowa zasadnicza z kruszywa łamanego 0/31,5mm
- 15 cm podbudowa zasadnicza z kruszywa łamanego 0/63mm

LEGENDA

1. Kostka betonowa wibroprasowana gr 8cm kolor grafitowy
2. Kostka betonowa wibroprasowana gr 8cm kolor szary
3. Krawężnik betonowy wibroprasowany 15x30xcm
4. Obrzeża betonowe 8x30cm
5. Krawężnik betonowy wibroprasowany skośny 15x30xcm
6. Ława betonowa pod krawężnikowa z bet. C12/15
7. Podsypka cem-piaskowa gr. 3cm

Parametry L, H dla każdego zjazdu indywidualnie określa tabela zjazdów

BIURO USŁUG PROJEKTOWYCH AZ - PRO Tomaszów Maz. 97-200 ul. Spalska 112	
OBIEKT ADRES TREŚĆ	ROZBUDOWA DRÓGI POWIATOWEJ NR 3515E STRZELCE WIELKIE - WIEWIEC PRZEKRÓJ NORMALNY DLA ZJAZDU INDYWIDUALNEGO PRZEZ CHODNIK
OPRACOWANIE WYKONALI	inż. i malarzsko, zakres opracowania ASYSTENT PROJEKTANTA inż. Piotr Fijałkowski PROJEKTANT mgr inż. Bohdan Przyjemski
skala 1:50	Data: 12.2011 Nr rys. Z2