Nie wyklucza się istnienia w terenie innych przewodów, o których brak informacji wynika z zaszłości historycznych lub niedopełnienia przepisów zgłoszenia do inwentaryzacji (Ustawa Prawo Geodezyjne i Kartograficzne - Dz. U. z 2010 r. Nr 193, poz. 1287)

STAROSTA POWIATU W PAJĘCZNIE
Powiatowy Ośrodek Dokumentacji Geodezyjnej i Kartograficznej
W obszarze oznaczonym linią .... dokonano aktualizacji treści mapy zasadniczej. Dokumenty z pomiaru uzupełniającego przyjęto do zasobu powiatowego w dniu 16 PAŹ. 2011 i zaewidencjonowano pod nr 160-36/2011
Niniejsza mapa może służyć do celów projektowych. Projektowane obiekty budowlane wymagające pozwolenia na budowę podlegają wytyczeniu i inwentaryzacji powykonawczej przez jednostki uprawnione do wykonywania prac geodezyjnych.
16 PAŹ. 2011
P-no, dn.
Z up. STAROSTY
(imię i nazwisko, podpis i stanowisko służbowe osoby upoważnionej)
GEODETA POWIATOWY
Naczelnik Wydziału Geodezji, Kartografii, Katastru i Gospodarki Nieruchomościami

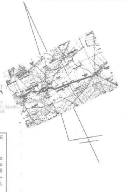

STAROSTA POWIATU W PAJĘCZNIE
Powiatowy Ośrodek Dokumentacji Geodezyjnej i Kartograficznej
Reprodukowanie, rozpowszechnianie i rozprowadzanie niniejszego dokumentu wymaga zezwolenia, o którym mowa w art. 18 ustawy z dnia 17 maja 1989 r. - Prawo geodezyjne i kartograficzne (Dz. U. z 2010 r. Nr 193, poz. 1287).
16 PAŹ. 2011
P-no, dn.
Z up. STAROSTY
(imię i nazwisko, podpis i stanowisko służbowe osoby upoważnionej)
GEODETA POWIATOWY
Naczelnik Wydziału Geodezji, Kartografii, Katastru i Gospodarki Nieruchomościami

USŁUGI GEODEZYJNE
„GEOINVEST" s.c.
98-330 Pajęczno
ul. 1 Maja 24
tel.fax. 034 3-112-661
MAPA
SYTUACYJNO-WYSOKOŚCIOWA
SKALA 1:500
Arkusz: 6.149.31.11.2.1, 6.149.31.11.2.2
6.149.31.11.2.4 , 6.149.31.11.4.2

woj. łódzkie
pow. pajęczański
gm. Strzelce Wielkie
obręb:Strzelce Wielkie
Zamoście, Kolonia
Zamoście,Pomiary,Wiewiec

MAPA SŁUŻY DO CELÓW PROJEKTOWYCH
Aktualna na dz. 30.09.2011 r.

ARKUSZ

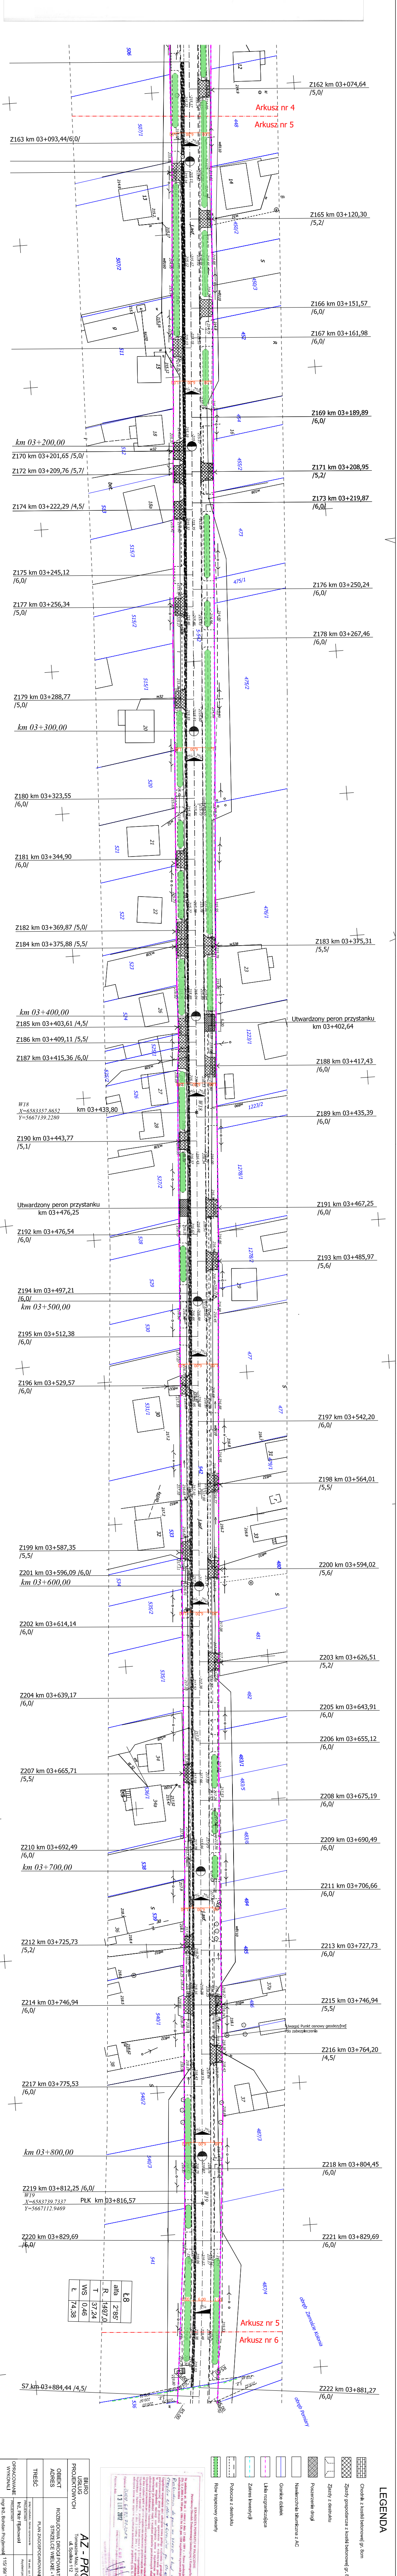

Z162 km 03+074,64 /5,0/
Arkusz nr 4
Arkusz nr 5
Z163 km 03+093,44/6,0/
Z165 km 03+120,30 /5,2/
Z166 km 03+151,57 /6,0/
Z167 km 03+161,98 /6,0/
Z169 km 03+189,89 /6,0/
km 03+200,00
Z170 km 03+201,65 /5,0/
Z171 km 03+208,95 /6,0/
Z172 km 03+209,76 /5,2/
Z173 km 03+219,87 /6,0/
Z174 km 03+222,29 /4,5/
Z175 km 03+245,12 /6,0/
Z176 km 03+250,24 /6,0/
Z177 km 03+256,34 /5,0/
Z178 km 03+267,46 /6,0/
Z179 km 03+288,77 /5,0/
km 03+300,00
Z180 km 03+323,55 /6,0/
Z181 km 03+344,90 /6,0/
Z182 km 03+369,87 /5,0/
Z183 km 03+375,31 /5,5/
Z184 km 03+375,88 /5,5/
km 03+400,00
Utwardzony peron przystanku km 03+402,64
Z185 km 03+403,61 /4,5/
Z186 km 03+409,11 /5,5/
Z187 km 03+415,36 /6,0/
Z188 km 03+417,43 /6,0/
W18
X=6583357.8652
Y=5667139.2280
km 03+433,80
Z189 km 03+435,39 /6,0/
Z190 km 03+443,77 /5,1/
Utwardzony peron przystanku km 03+476,25
Z191 km 03+467,25 /6,0/
Z192 km 03+476,54 /6,0/
Z193 km 03+485,97 /5,6/
Z194 km 03+497,21 /6,0/
km 03+500,00
Z195 km 03+512,38 /6,0/
Z196 km 03+529,57 /6,0/
Z197 km 03+542,20 /6,0/
Z198 km 03+564,01 /5,5/
Z199 km 03+587,35 /5,5/
Z200 km 03+594,02 /5,6/
Z201 km 03+596,09 /6,0/
km 03+600,00
Z202 km 03+614,14 /6,0/
Z203 km 03+626,51 /5,2/
Z204 km 03+639,17 /6,0/
Z205 km 03+643,91 /6,0/
Z206 km 03+655,12 /6,0/
Z207 km 03+665,71 /5,5/
Z208 km 03+675,19 /6,0/
Z209 km 03+690,49 /6,0/
Z210 km 03+692,49 /6,0/
km 03+700,00
Z211 km 03+706,66 /6,0/
Z212 km 03+725,73 /5,2/
Z213 km 03+727,73 /6,0/
Z214 km 03+746,94 /6,0/
Z215 km 03+746,94 /5,5/
Z216 km 03+764,20 /4,5/
Z217 km 03+775,53 /6,0/
km 03+800,00
Z218 km 03+804,45 /6,0/
Z219 km 03+812,25 /6,0/
W19
X=6583739.7337
Y=5667112.9469
PŁK km 03+816,57
Z220 km 03+829,69 /6,0/
Z221 km 03+829,69 /6,0/
Ł8
alfa 2°85'
R 1497,0
T 37,24
WS 0,46
ł 74,38
Arkusz nr 5
Arkusz nr 6
obręb Zamoście Kolonia
obręb Pomiary
S7 km 03+884,44 /4,5/
Z222 km 03+881,27 /6,0/

LEGENDA

▦	Chodnik z kostki betonowej gr. 8cm
▩	Zjazdy gospodarcze z kostki betonowej gr. 8cm
☐	Zjazdy z destruktu
▨	Poszerzenie drogi
☐	Nawierzchnia bitumiczna z AC
☐	Granice działek
☐	Linia rozgraniczająca
☐	Zakres inwestycji
☐	Pobocze z destruktu
🟩	Rów trapezowy otwarty

STAROSTA POWIATU W PAJĘCZNIE
Powiatowy Ośrodek Dokumentacji Geodezyjnej i Kartograficznej
13 LUT. 2012

BIURO USŁUG PROJEKTOWYCH	**AZ - PRO** Tomaszów Maz. 97-200 ul. Spalska 112
OBIEKT ADRES	ROZBUDOWA DROGI POWIATOWEJ NR 3515E STRZELCE WIELKIE - WIEWIEC
TREŚĆ	PLAN ZAGOSPODAROWANIA TERENU
OPRACOWANIE WYKONALI	Imię i nazwisko, zakres opracowania / Nr ewid. upr. bud. / Podpis
	PROJEKTANT Inż. Piotr Fijałkowski / Asystent proj.
	PROJEKTANT mgr inż. Bohdan Przyjemski / 115/ 99/ Wł
Skala 1:500	Data: 10.2011 / Nr rys A0-5