


LEGENDA

1. Nawierzchnia z destruktu bitumicznego gr. 6cm
2. Pobocze utwardzone destruktem gr. 6cm

*Parametry L, H dla każdego zjazdu
indywidualnie określa tabela zjazdów
indywidualnych*

A--A

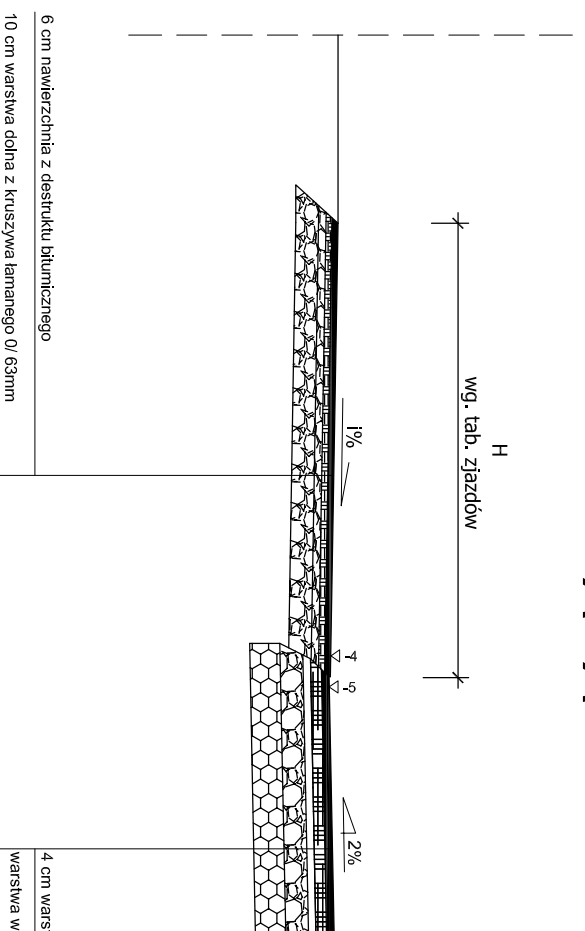

4 cm warstwa szceralna AC 8S 50/70
warstwa wyrównawcza z AC 16W 50/70
warstwa wyrównawcza z AC 16W 50/70
istniejąca nawierzchnia bitumiczna
istniejąca podbudowa z kruszywa łamanego

BIURO USŁUG PROJEKTOWYCH		AZ - PRO Tomaszów Maz. 97-200 ul. Spalska 112	
OBIEKT ADRES	ROZBUDOWA DRUGI POWIATOWEJ NR 3515E STRZELCE WIELKIE - WIEWIEC		
TREŚĆ	PRZEKROJ NORMALNY ZAJAZD INDYWIDUALNY DO PÓL		
OPRACOWANIE WYKONALI	inż. i nazwisko, zakres opracowania ASYSTENT PROJEKTANTA inż. Piotr Fijałkowski PROJEKTANT	Nr ewid. upr. bud.	Podpis
	mgr inż. Bohdan Przyjemski	115/ 99/ WŁ	
skala 1:50	Data: 12.2011	Nr rys. Z4	