


8cm kostka brukowa wibroprasowana
3cm podsypka cementowo - piaskowa 1:4
5cm podbudowa z kruszywa lamaneego 0/31,5mm
15cm podbudowa z kruszywa lamaneego 0/63mm
Obsypka piaskowa
Ø40 Rura karbowana X-Stream
15cm Podsypka piaskowa

50 8 100 50

szer. jezdni zjazdu indywidualnego
<wg. tab. zjazdów>

A

B--B

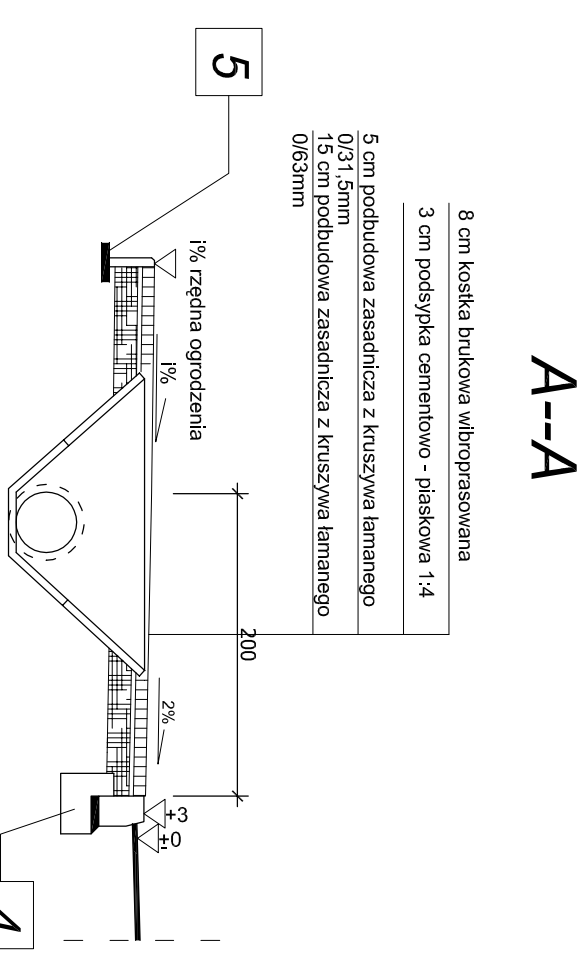

8 cm kostka brukowa wibroprasowana
3 cm podsypka cementowo - piaskowa 1:4
5 cm podbudowa zasadnicza z kruszywa lamaneego 0/31,5mm
15 cm podbudowa zasadnicza z kruszywa lamaneego 0/63mm

LEGENDA

1. Kostka betonowa wibroprasowana gr 8cm kolor grafitowy
2. Krawężnik betonowy wibroprasowany 15x30xcm
3. Obrzeża betonowe 8x30cm
4. Ława betonowa pod krawężnikowa z bet. C12/15
5. Podsypka cem-piaskowa gr. 3cm

Parametry L, H dla każdego zjazdu indywidualnie określa tabela zjazdów indywidualnych

BIURO USŁUG PROJEKTOWYCH	AZ - PRO Tomaszów Maz. 97-200 ul. Spalska 112
OBIEKT ADRES	ROZBUDOWA DROGI POWIATOWEJ NR 3515E STRZELCE WIELKIE - WIEWIEC
TREŚĆ	PRZEKRÓJ NORMALNY DLA ZJAZDU INDYWIDUALNEGO Z KOSTKI BRUKOWEJ
OPRACOWANIE WYKONALI	inż. i nazwisko, zakres opracowania ASYSTENT PROJEKTANTA inż. Piotr Fijałkowski PROJEKTANT mgr inż. Bohdan Przyjemski
	Nr ewid. upr. bud. Podpis
	115/ 99/ WŁ.
skala 1:50	Data: 12.2011
	Nr rys. Z1