


Przekrój poprzeczny  
Skala 1:25

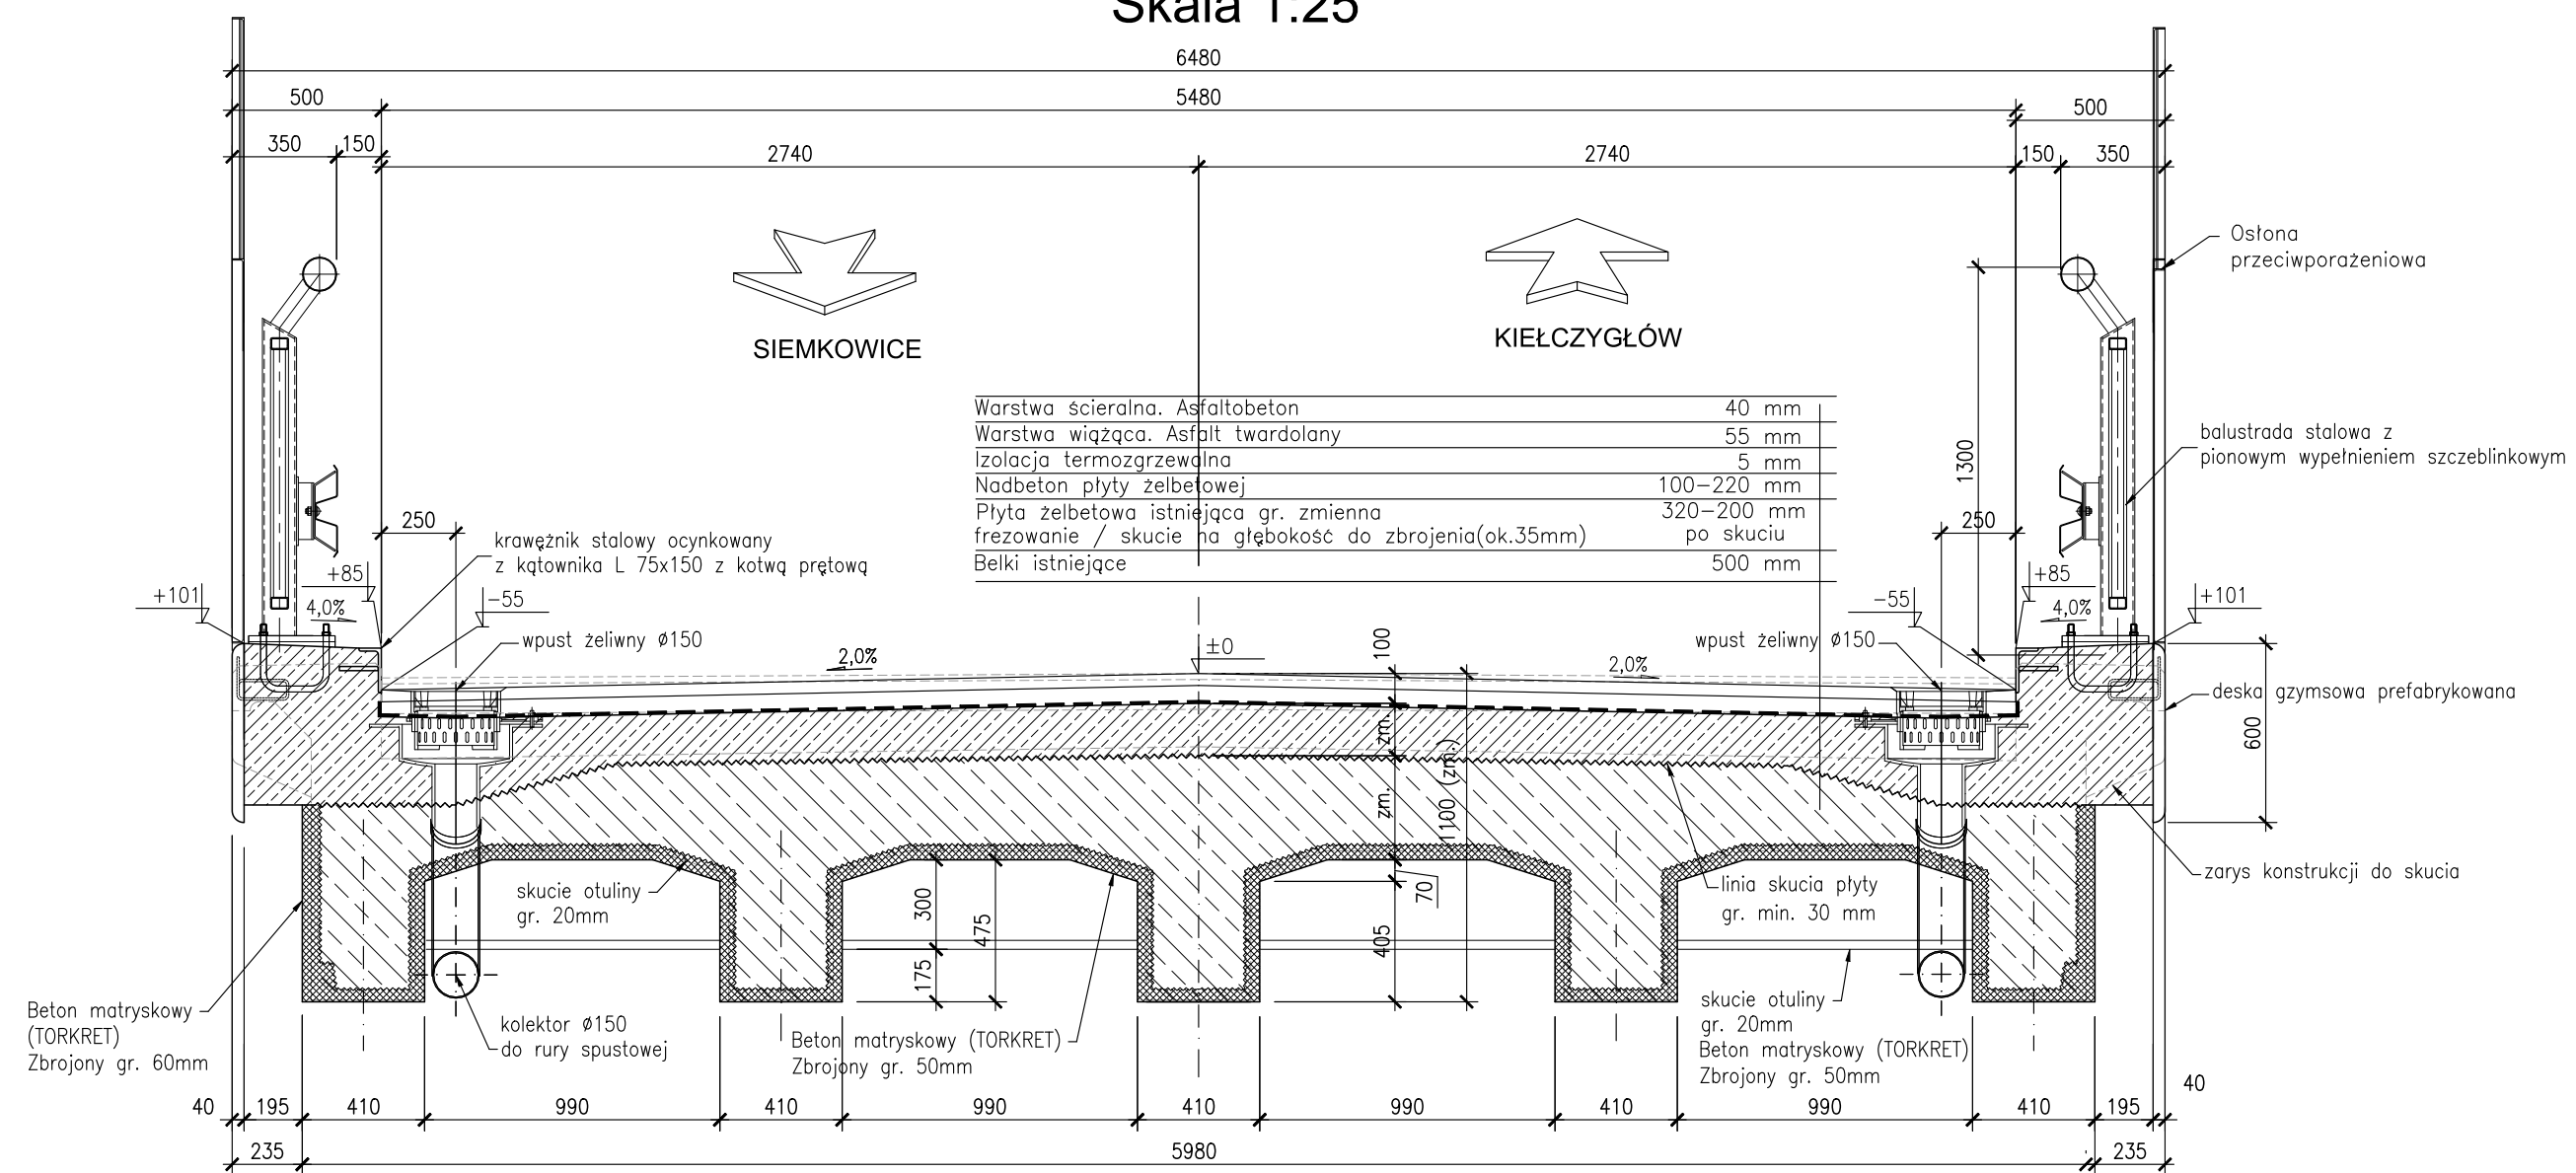

Lp.	Typ modyfikacji	Data	Podpis
Inwestor:		 POWIATOWY ZARZĄD DRÓG W PAJĘCZYNIE Z SIEDZIBĄ W DZIAŁOSZYNI ul. Bugaj 23 98-355 Działoszyn	
Jednostka projektowa:		 02-736 Warszawa ul. Wróbla 21 tel: (+022) 853 51 60	
Zadanie inwestycyjne:		<b>REMONT WIADUKTU DROGOWEGO            W PASIE DROGI POWIATOWEJ 3504E            NAD LINIĄ KOLEJOWĄ NR 131 W M. GUMNIKO</b>	
Stadium:		<b>PROJEKT BUDOWLANO-WYKONAWCZY</b>	
Nazwa opracowania:		<b>PROJEKT REMONTU WIADUKTU</b>	
Tytuł rysunku:		<b>PRZEKRÓJ POPRZECZNY SZCZEGÓŁOWY</b>	
ZESPÓŁ PROJEKTOWY			
Stanowisko	Imię i nazwisko	Uprawnienia	Podpis
PROJEKTANT:	mgr inż. Robert KURZEJA	MAP/0080/POOM/05	
PROJEKTANT:	mgr inż. Mariusz ŚNIADECKI	MAZ/0352/PWOM/12	
SPRAWDZAJĄCY:	mgr inż. Wojciech ŁYŻWA	KBU 1-2126-1/70	
Nr arch.:	Umowa:	Data:	Skala:
		08.2019	1:25
			Nr rys. <b>05</b>