WIDOK Z GÓRY
Skala 1:100

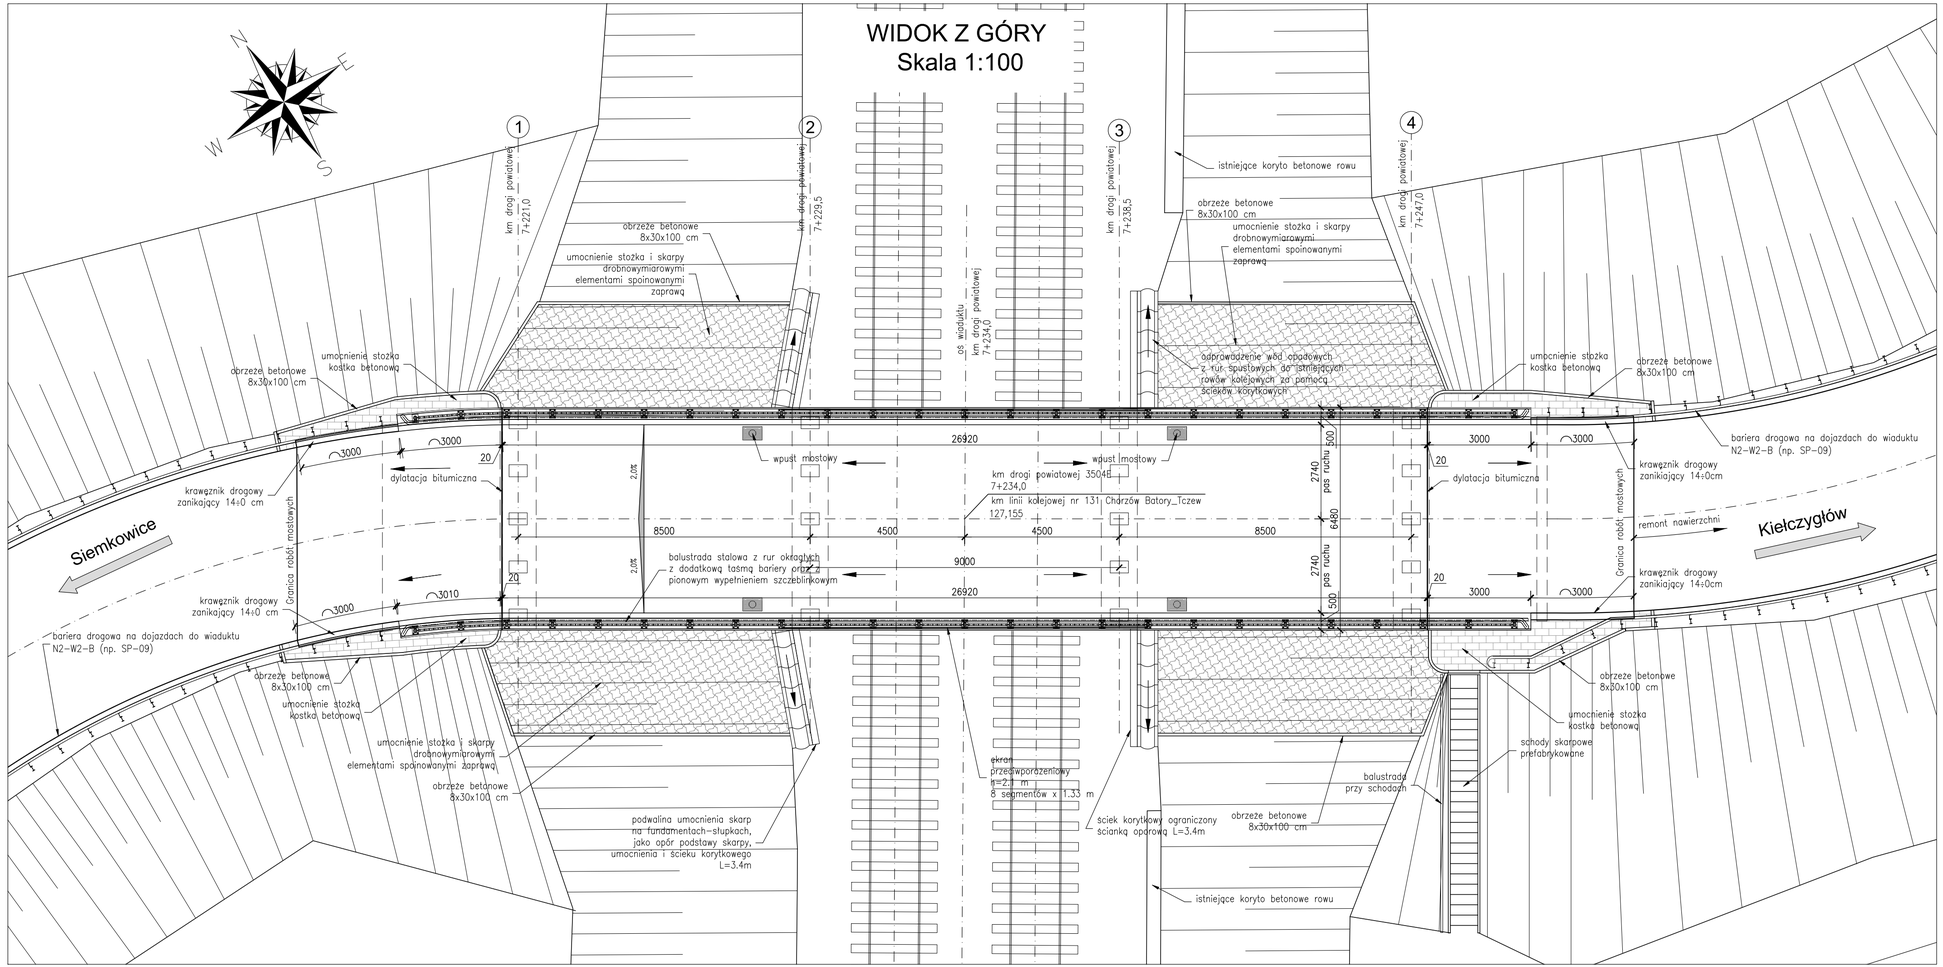

Lp.	Typ modyfikacji	Data	Podpis

Inwestor:	POWIATOWY ZARZĄD DRÓG W PAJĘCZNIE Z SIEDZIBĄ W DZIAŁOSZYNIE ul.Bugaj 23 98-355 Działoszyn
Jednostka projektowa:	TRANSMOST Sp. z o.o. 02-736 Warszawa ul. Wróbla 21 tel: (+022) 853 51 60
Zadanie inwestycyjne:	**REMONT WIADUKTU DROGOWEGO W PASIE DROGI POWIATOWEJ 3504E NAD LINIĄ KOLEJOWĄ NR 131 W M. GUMNISKO**
Stadium:	**PROJEKT BUDOWLANO-WYKONAWCZY**
Nazwa opracowania:	**PROJEKT REMONTU WIADUKTU**
Tytuł rysunku:	**WIDOK Z GÓRY**

ZESPÓŁ PROJEKTOWY

Stanowisko	Imię i nazwisko	Uprawnienia	Podpis
PROJEKTANT:	mgr inż. Robert KURZEJA	MAP/0080/POOM/05	
PROJEKTANT:	mgr inż. Mariusz ŚNIADECKI	MAZ/0352/PWOM/12	
SPRAWDZAJĄCY:	mgr inż. Wojciech ŁYŻWA	KBU 1-2126-1/70	

Nr arch.:	Umowa:	Data:	Skala:	Nr rys.
		08.2019	1:100	**03**