




PRZEKRÓJ 1-1
skala 1:50

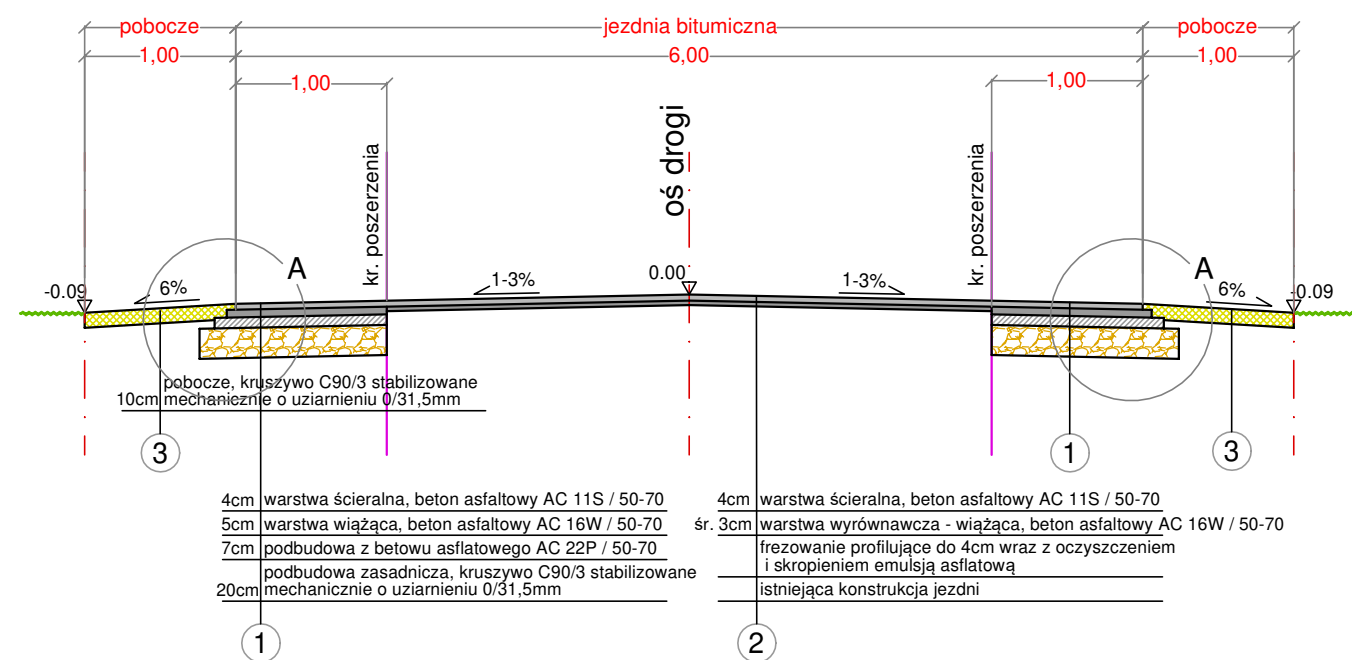


PRZEKRÓJ 1-Z
skala 1:50

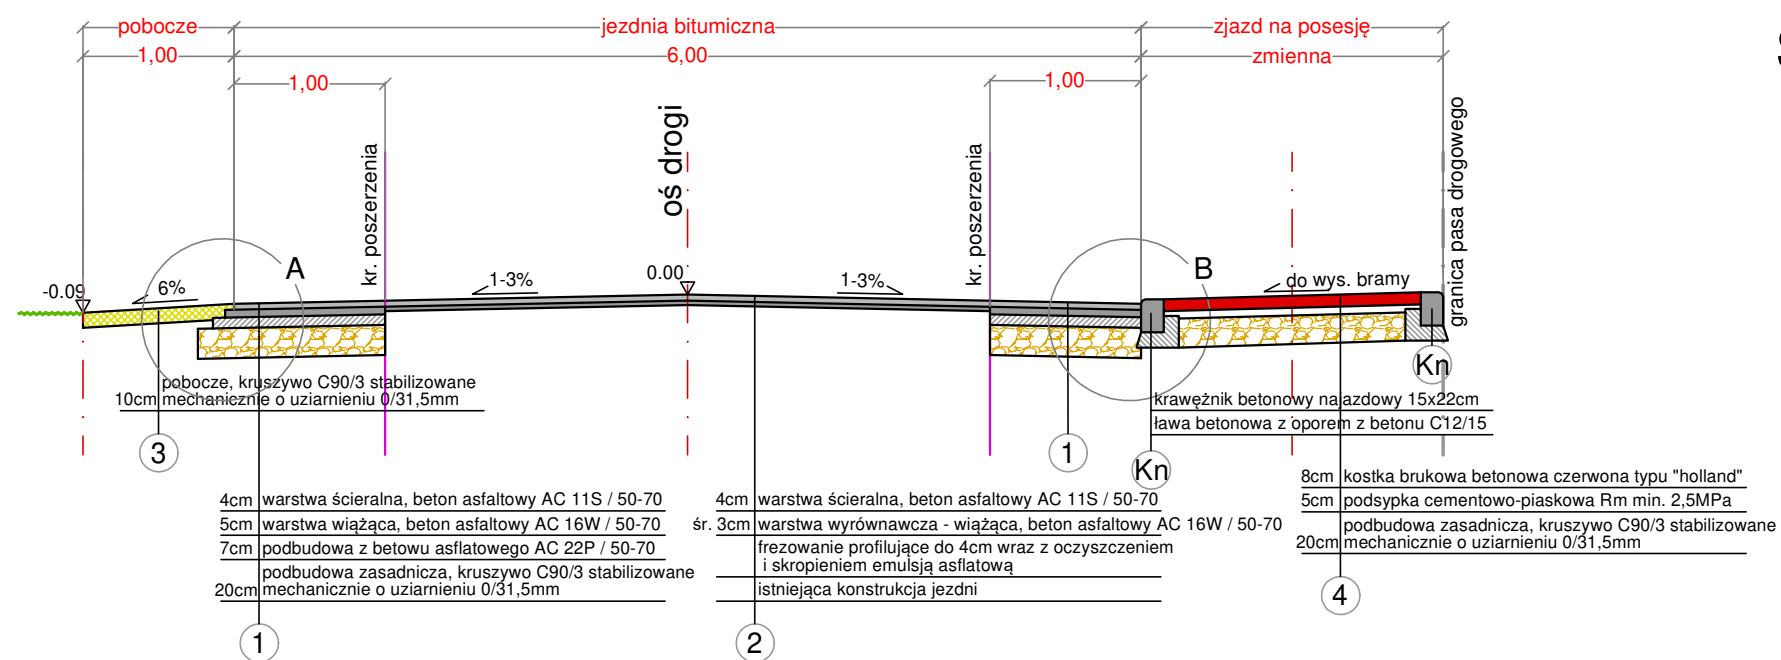


SZCZEGÓŁ A
skala 1:25

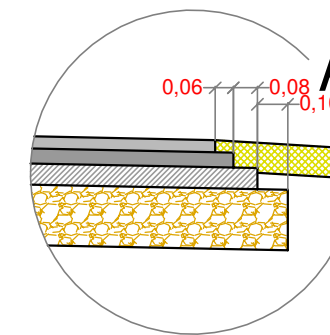


SZCZEGÓŁ B
skala 1:25

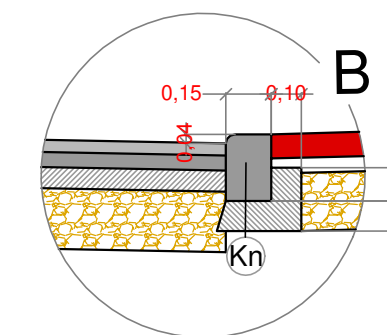

PRZEKRÓJ Ch-1
skala 1:50

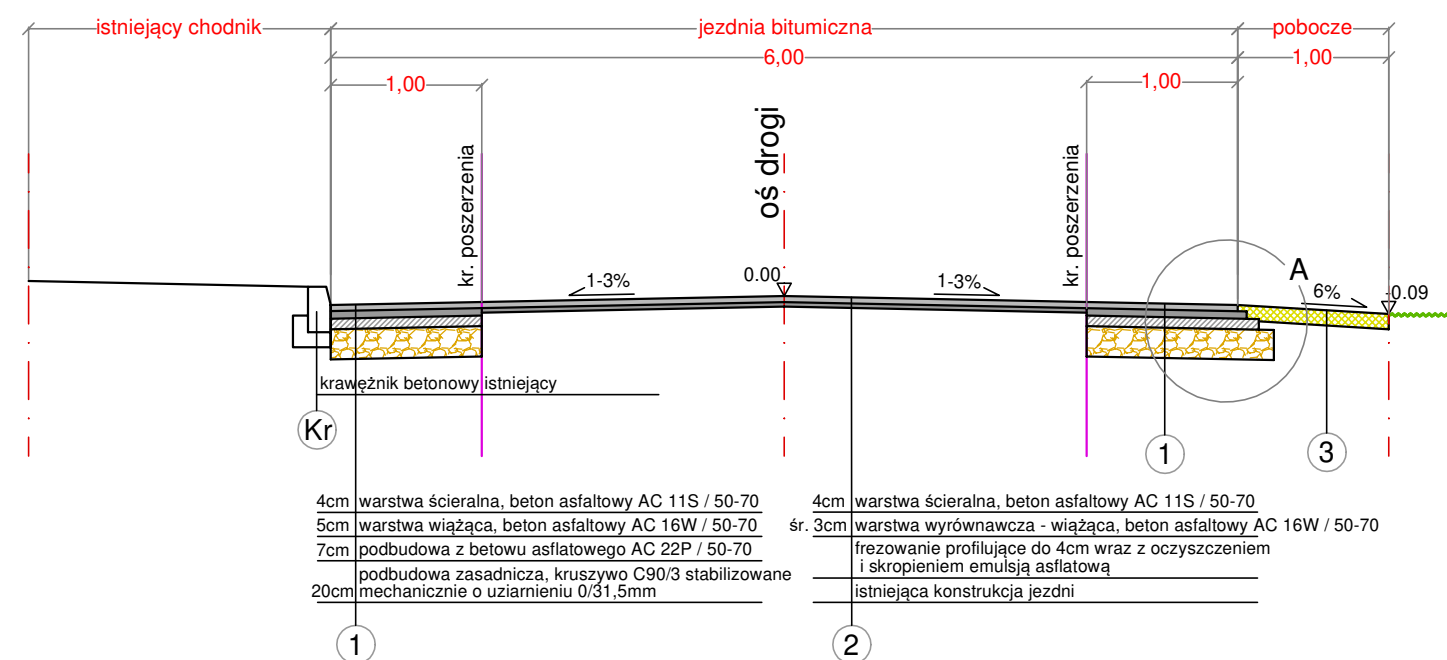

PRZEKRÓJ Ch-2
skala 1:50

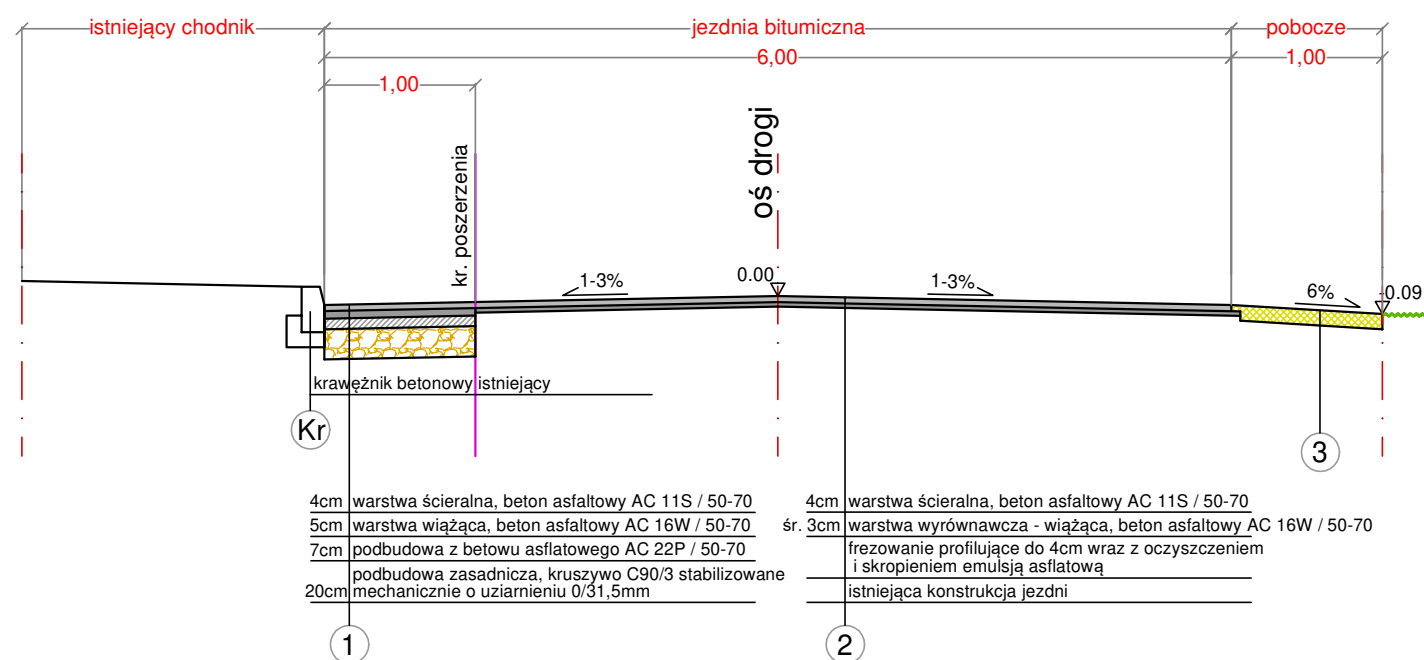

Inwestycja:	"PRZEBUDOWA DROGI POWIATOWEJ NR 3504E W MIEJSCOWOŚCI GUMNISKO"		
Adres inwestycji:	GUMNISKO, GMINA KIELCZYGLÓW POWIAT PAJĘCZAŃSKI, WOJ. ŁÓDZKIE dz. nr 259, 383; obręb Gumnisko		
Inwestor:	POWIAT PAJĘCZAŃSKI 98-330 PAJĘCZNO, ULICA KOŚCIUSZKI 76		
Faza projektu:	DOKUMENTACJA TECHNICZNA		
Jednostka projektowa:	 INŻYNIERIA DROGOWA AK-BUD KONRAD GALANT 42-224 CZĘSTOCHOWA, ULICA CZECHA 6 / 20 TEL.: 506 807 920 @: konradgalant@outlook.com		
Projektował:	mgr inż. Konrad Galant	uprawnienia nr: SLK/7892/PBD/18 SLK/3329/OWOD/10	Podpis:
Sprawdził:	mgr inż. Joanna Galant	uprawnienia nr: SLK/6241/PBD/15	Podpis:
Tytuł rysunku:	"PRZEKRÓJ KONSTRUKCYJNY "		
Nr rysunku:	DT-DROG-04	Skala: 1:500	Data: 01.07.2020r.