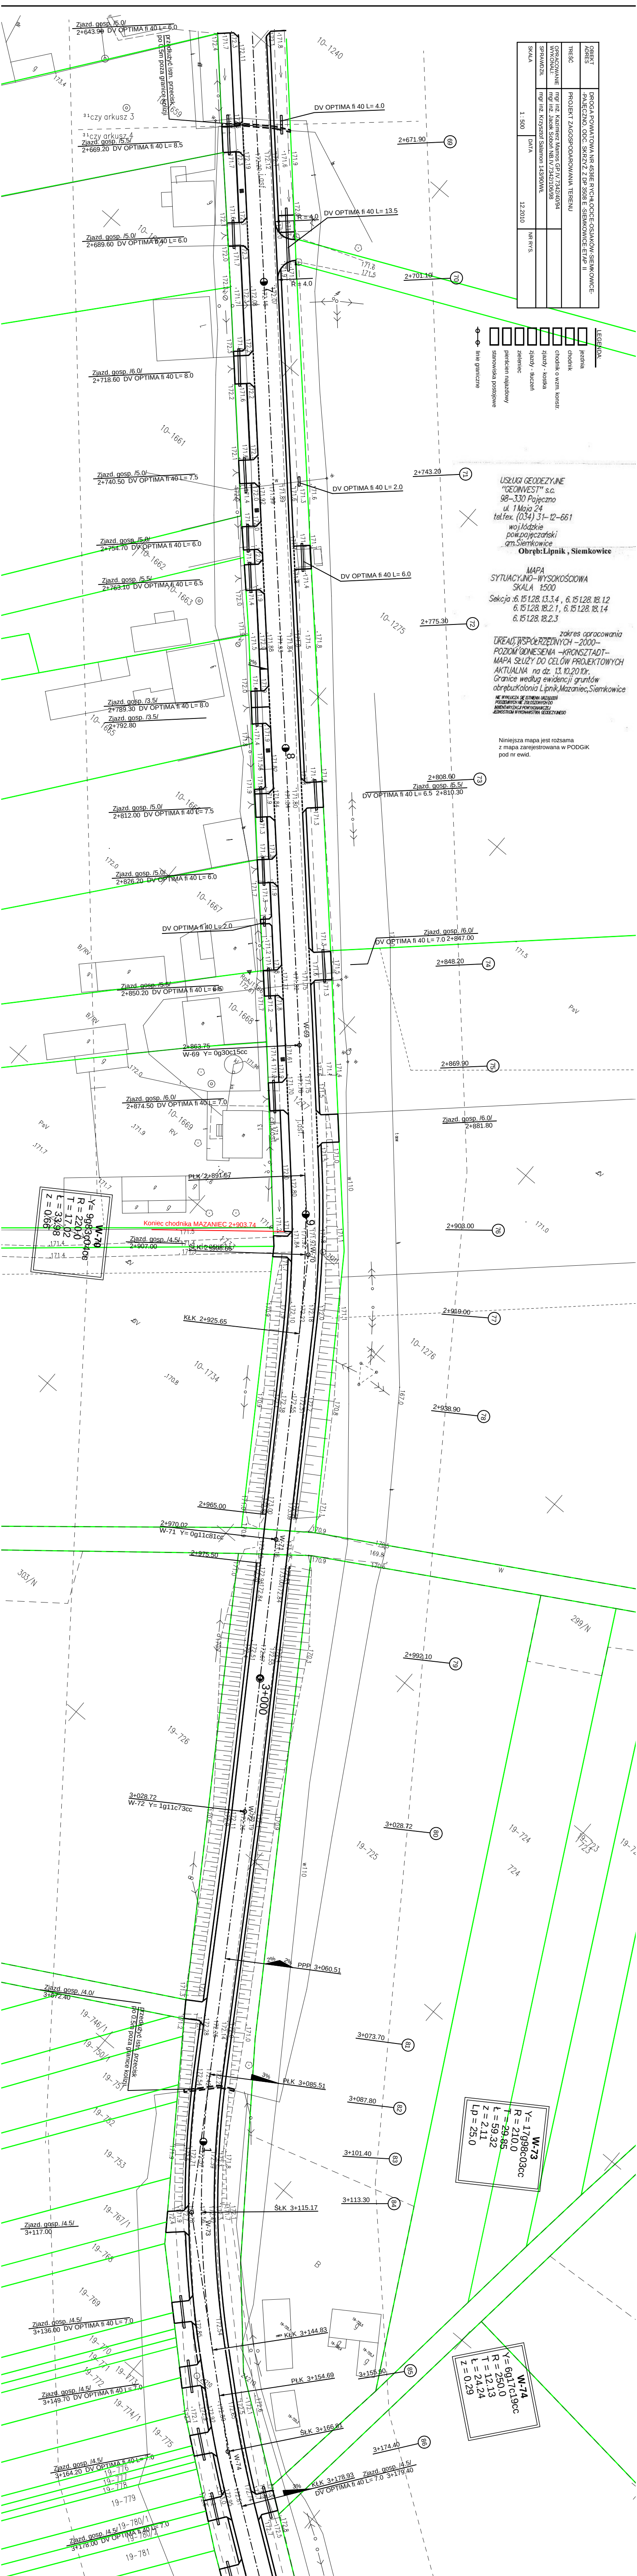

Zjazd. gosp. /5.0/ 2+643.90 DV OPTIMA fi 40 L= 6.0
DV OPTIMA fi 40 L= 4.0
2+671.90
Zjazd. gosp. /5.5/ 2+669.20 DV OPTIMA fi 40 L= 8.5
DV OPTIMA fi 40 L= 13.5
R = 4.0
Zjazd. gosp. /5.0/ 2+689.60 DV OPTIMA fi 40 L= 6.0
2+701.10
Zjazd. gosp. /5.0/ 2+718.60 DV OPTIMA fi 40 L= 8.0
Zjazd. gosp. /5.0/ 2+740.50 DV OPTIMA fi 40 L= 7.5
DV OPTIMA fi 40 L= 2.0
2+743.20
Zjazd. gosp. /5.0/ 2+754.70 DV OPTIMA fi 40 L= 6.0
Zjazd. gosp. /5.5/ 2+763.10 DV OPTIMA fi 40 L= 8.5
DV OPTIMA fi 40 L= 6.0
2+775.30
Zjazd. gosp. /3.5/ 2+789.30 DV OPTIMA fi 40 L= 8.0
Zjazd. gosp. /3.5/ 2+792.80
2+808.60
Zjazd. gosp. /5.5/ DV OPTIMA fi 40 L= 6.5 2+810.30
Zjazd. gosp. /5.0/ 2+812.00 DV OPTIMA fi 40 L= 7.5
Zjazd. gosp. /5.0/ 2+826.20 DV OPTIMA fi 40 L= 6.0
DV OPTIMA fi 40 L= 2.0
Zjazd. gosp. /6.0/ DV OPTIMA fi 40 L= 7.0 2+847.00
2+848.20
Zjazd. gosp. /5.5/ 2+850.20 DV OPTIMA fi 40 L= 6.0
2+863.75 W-69 Y= 0g30c15cc
2+869.90
Zjazd. gosp. /6.0/ 2+874.50 DV OPTIMA fi 40 L= 7.0
Zjazd. gosp. /6.0/ 2+881.80
PLK 2+891.67
W-70 Y= 9g80c00cc R = 220.0 T = 17.02 L = 33.98 z = 0.66
Koniec chodnika MAZANIEC 2+903.74
2+903.00
Zjazd. gosp. /4.5/ 2+907.00
ŚŁK 2+908.82
2+909.00
KŁK 2+925.65
2+938.90
2+965.00
2+970.00 W-71 Y= 0g11c81cc
2+975.50
2+993.10
3+000
3+028.72 W-72 Y= 1g11c73cc
3+028.72
PPP 3+060.51
Zjazd. gosp. /4.0/ 3+072.40
3+073.70
PLK 3+085.51
3+087.80
3+101.40
W-73 Y= 17g86c03cc R = 210.0 T = 29.85 L = 59.32 z = 2.11 Lp = 25.0
3+113.30
ŚŁK 3+115.17
Zjazd. gosp. /4.5/ 3+117.00
Zjazd. gosp. /4.5/ 3+136.60 DV OPTIMA fi 40 L= 7.0
KŁK 3+144.83
Zjazd. gosp. /4.5/ 3+148.70 DV OPTIMA fi 40 L= 7.0
PLK 3+154.69
3+158.90
W-74 Y= 6g11c19cc R = 250.0 T = 12.03 L = 24.24 z = 0.29
ŚŁK 3+166.81
3+174.40
Zjazd. gosp. /4.5/ 3+164.20 DV OPTIMA fi 40 L= 7.0
KŁK 3+178.93
Zjazd. gosp. /4.5/ DV OPTIMA fi 40 L= 7.0 3+179.40
Zjazd. gosp. /4.5/ 3+191.60 DV OPTIMA fi 40 L= 7.0
10-1240
10-1661
10-1662
10-1663
10-1275
10-1665
10-1667
10-1668
10-1669
10-1276
10-1734
19-726
19-724
19-725
19-746/1
19-750
19-751
19-752
19-753
19-767/1
19-768
19-769
19-770
19-771
19-772
19-774/1
19-775
19-777
19-779
19-780/1
19-781
303/N
299/N
PsV
RV
W

| | |
|---|---|
| OBIEKT<br>ADRES | DROGA POWIATOWA NR 4536E RYCHŁOCICE-OSJAKÓW-SIEMKOWICE-<br>-PAJĘCZNO, ODC. SKRZYŻ. Z DP 3508 E -SIEMKOWICE-ETAP II |
| TREŚĆ | PROJEKT ZAGOSPODAROWANIA TERENU |
| OPRACOWANIE<br>WYKONALI: | mgr inż. Kazimierz Mamos GP.IV.7342/40/94<br>mgr inż. Jacek Soboń NB.IV.7342/106/98 |
| SPRAWDZIŁ | mgr inż. Krzysztof Salamon 143/90Wł |
| SKALA | 1 : 500 |
| DATA | 12.2010 |
| NR RYS. | |

LEGENDA:
- ▭ jezdnia
- ▭ chodnik
- ▭ chodnik o wzm. konstr.
- ▭ zjazdy - kostka
- ▭ zjazdy - tłuczeń
- ▭ zieleniec
- ▭ pierścień najazdowy
- ▭ stanowiska postojowe
- linie graniczne

USŁUGI GEODEZYJNE
"GEOINVEST" s.c.
98–330 Pajęczno
ul. 1 Maja 24
tel.fex. (034) 31–12–661
woj.łódzkie
pow.pajęczański
gm.Siemkowice

**Obręb:Lipnik , Siemkowice**

MAPA
SYTUACYJNO–WYSOKOŚCIOWA
SKALA 1:500
Sekcja :6.151.28.13.3.4 , 6.151.28.18.1.2
6.151.28.18.2.1 , 6.151.28.18.1.4
6.151.28.18.2.3

zakres opracowania

UKŁAD WSPÓŁRZĘDNYCH –2000–
POZIOM ODNIESIENIA –KRONSZTADT–
MAPA SŁUŻY DO CELÓW PROJEKTOWYCH
AKTUALNA na dz. 13.10.2010r.
Granice według ewidencji gruntów
obrębu:Kolonia Lipnik,Mazaniec,Siemkowice

NIE WYKLUCZA SIĘ ISTNIENIA URZĄDZEŃ PODZIEMNYCH NIE ZGŁOSZONYCH DO INWENTARYZACJI POWYKONAWCZEJ JEDNOSTKOM WYKONAWSTWA GEODEZYJNEGO

Niniejsza mapa jest rożsama
z mapa zarejestrowana w PODGiK
pod nr ewid.

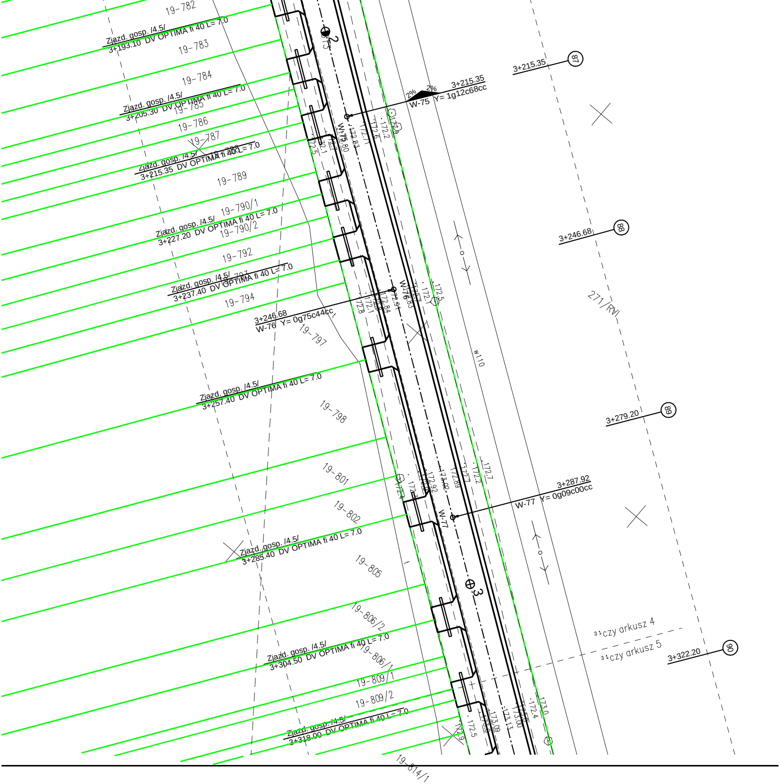
19-782
Zjazd. gosp. /4.5/
3+193.10 DV OPTIMA fi 40 L= 7.0
19-783
19-784
Zjazd. gosp. /4.5/
3+205.30 DV OPTIMA fi 40 L= 7.0
19-785
19-786
19-787
Zjazd. gosp. /4.5/
3+215.35 DV OPTIMA fi 40 L= 7.0
19-789
19-790/1
Zjazd. gosp. /4.5/
3+227.20 DV OPTIMA fi 40 L= 7.0
19-790/2
19-792
Zjazd. gosp. /4.5/
3+237.40 DV OPTIMA fi 40 L= 7.0
19-794
3+246.68
W-76 Y= 0g75c44cc
19-797
Zjazd. gosp. /4.5/
3+257.40 DV OPTIMA fi 40 L= 7.0
19-798
19-801
19-802
Zjazd. gosp. /4.5/
3+285.40 DV OPTIMA fi 40 L= 7.0
19-805
19-806/2
Zjazd. gosp. /4.5/
3+304.50 DV OPTIMA fi 40 L= 7.0
19-806/1
19-809/1
19-809/2
Zjazd. gosp. /4.5/
3+318.00 DV OPTIMA fi 40 L= 7.0
19-814/1
2
3
W-75
W-76
W-77
3+215.35
W-75 Y= 1g12c68cc
2%
2%
3+215.35
87
3+246.68
88
3+279.20
89
3+287.92
W-77 Y= 0g09c00cc
3+322.20
90
271/RVI
w110
czy arkusz 4
czy arkusz 5
172.83
172.80
172.84
172.91
172.92
173.02
172.89
173.09
173.13
173.00
172.1
172.2
172.5
172.6
172.7
172.8
172.9
172.4
172.5
173.0