








LEGENDA

-  Skrzyżowanie z drogą podporządkowaną str. lewa
-  Skrzyżowanie z drogą podporządkowaną str. prawa
-  Rów trapezowy otwarty odprowadzający
-  Rów trapezowy otwarty odprowadzający obustronny
-  Rów trapezowy otwarty odprowadzający prawostronny
-  Rów trapezowy otwarty odprowadzający lewostronny

Profil – oś 351SE

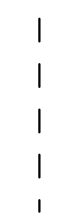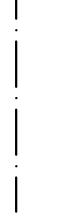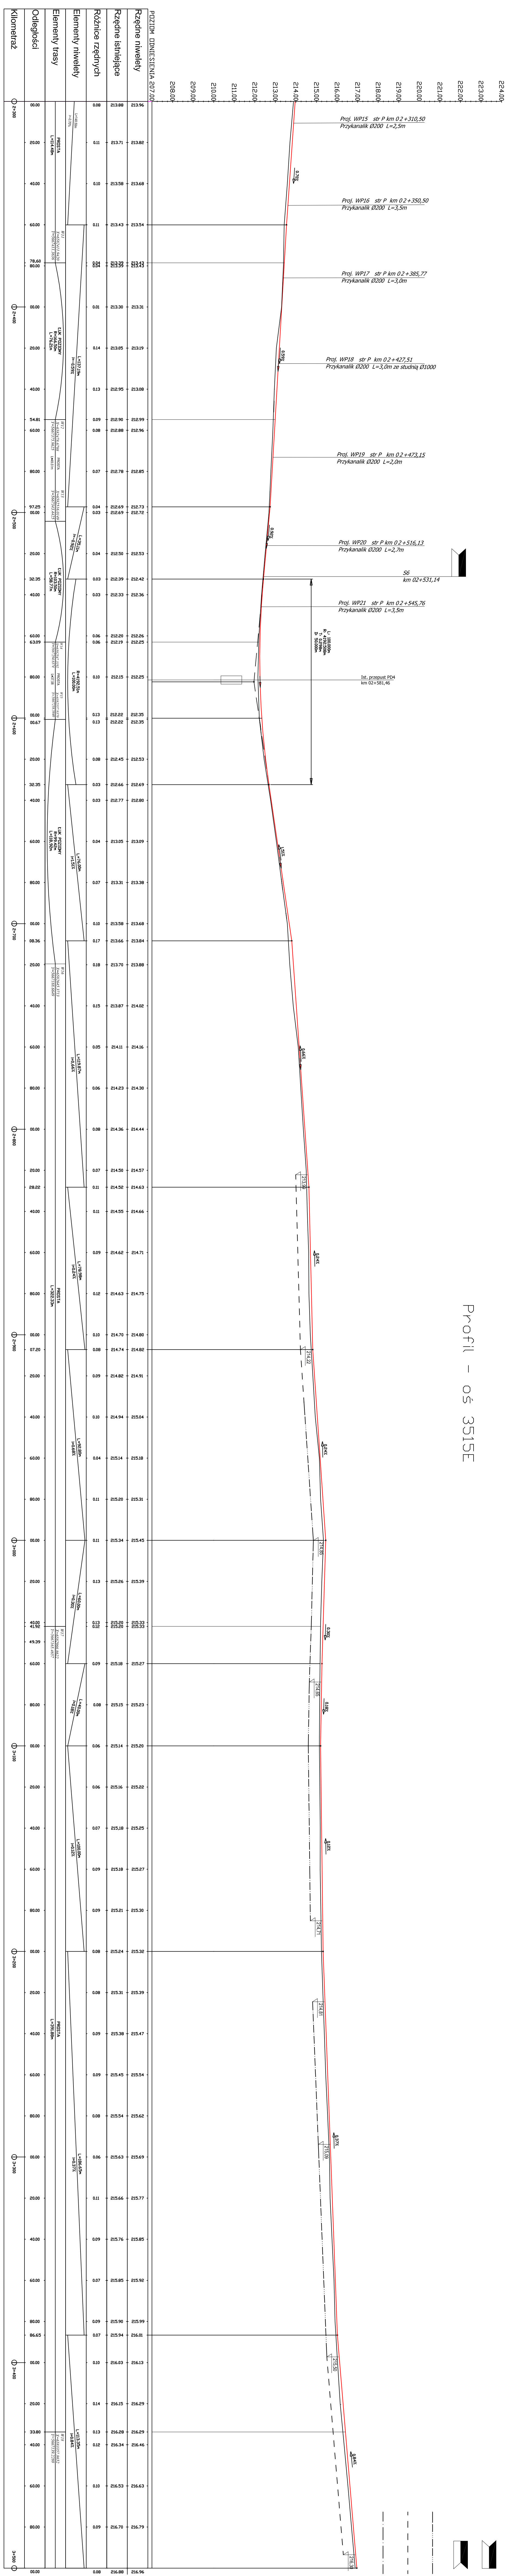

POZIOMY DNIESTRZENA 8207.00	
Rzędne niweley	213,96
Rzędne istniejące	213,88
Różnice zędných	0,08
Elementy niweley	0,08
Elementy trasy	0,08
Odstępnosci	0,00
Kilometrż	0+000

BIURO	
USŁUG PROJEKTOWYCH	
AZ - PRO	
Tomaszów Maz. 97-200	
ul. Spalska 112	
OBIEKT	ROZBUDOWA DROGI POWIATOWEJ NR 251SE
ADRES	STRZEŁCE WIELKIE - WIEWIEC
TRZĘC	PROFIL PODŁUŻNY
Imię i nazwisko: Piotr Fijałkowski	Asystent pof.
Imię i nazwisko: Mgr inż. Dariusz Kamiński	Asystent pof.
Imię i nazwisko: Mgr inż. Bohdan Przyjemski	1151 999 W/L
Skala: 1:100-1:000	Data: 12.2011
	Nr rys: PO-3