


PROFIL – 05 3515E

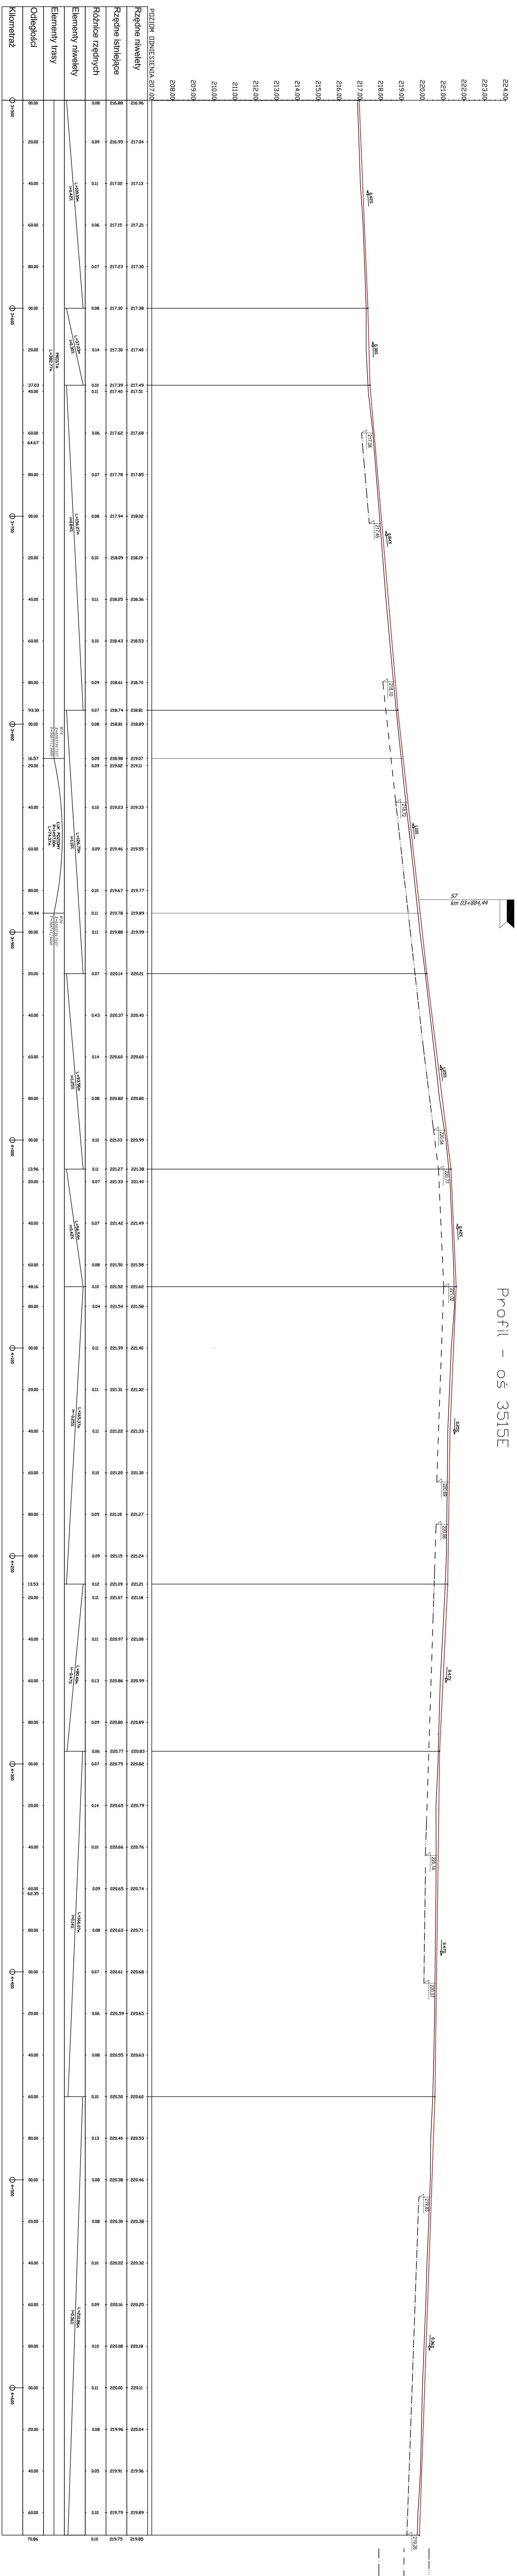

LEGENDA

- Skrzyżowanie z drogą podporządkowaną str. lewa
- Skrzyżowanie z drogą podporządkowaną str. prawa
- Rów trapezowy otwarty odparowujący odustronny
- Rów trapezowy otwarty odparowujący prawostronny
- Rów trapezowy otwarty odparowujący lewostronny

POZIOMI DNIESIENIA 207.00

Rzędne niweley	Różnice rzędnych	Elementy niweley	Odległość	Kilometraż
216.96	0.09		0.00	0+3+50
217.04	0.09		20.00	
217.13	0.11		40.00	
217.21	0.06		60.00	
217.30	0.07		80.00	
217.38	0.08		100.00	0+3+60
217.40	0.14	L=21.00m R=21.00m	20.00	
217.49	0.10		40.00	
217.46	0.11		60.00	
217.68	0.06		80.00	
217.85	0.07		100.00	
218.02	0.08		120.00	0+3+70
218.19	0.10		140.00	
218.26	0.11		160.00	
218.53	0.10		180.00	
218.70	0.09		200.00	
218.81	0.07		220.00	
218.89	0.08		240.00	0+3+80
219.07	0.09		260.00	
219.11	0.09		280.00	
219.33	0.10		300.00	
219.55	0.09		320.00	
219.77	0.10		340.00	
219.89	0.11		360.00	0+3+90
219.99	0.11		380.00	
220.21	0.07		400.00	
220.40	0.43		420.00	
220.60	0.14		440.00	
220.80	0.08		460.00	
220.99	0.10		480.00	
221.38	0.10		500.00	0+4+00
221.40	0.07		520.00	
221.49	0.07		540.00	
221.58	0.08		560.00	
221.62	0.10		580.00	
221.58	0.04		600.00	
221.40	0.11		620.00	0+4+10
221.32	0.10		640.00	
221.33	0.10		660.00	
221.30	0.10		680.00	
221.27	0.09		700.00	
221.24	0.09		720.00	0+4+20
221.21	0.12		740.00	
221.18	0.10		760.00	
221.08	0.10		780.00	
220.99	0.10		800.00	
220.89	0.09		820.00	
220.82	0.06		840.00	0+4+30
220.79	0.10		860.00	
220.76	0.10		880.00	
220.74	0.09		900.00	
220.71	0.08		920.00	
220.68	0.07		940.00	0+4+40
220.65	0.06		960.00	
220.63	0.08		980.00	
220.60	0.10		1000.00	0+4+50
220.53	0.13		1020.00	
220.46	0.08		1040.00	0+4+60
220.38	0.08		1060.00	
220.32	0.10		1080.00	
220.25	0.09		1100.00	
220.18	0.10		1120.00	
220.11	0.10		1140.00	0+4+70
220.04	0.08		1160.00	
219.96	0.05		1180.00	
219.89	0.10		1200.00	0+4+80
219.82	0.10		1220.00	

BIURO USŁUG PROJEKTOWYCH		AZ - PRO Tomaszów Maz. 97-200 ul. Spalska 112	
OBIEKT	ROZBUDOWA DRUGI POWIATOWEJ NR 3515E		
ADRES	STRZEŁCE WIELKIE - WIEWIEC		
TRZECI	PROFIL PODŁUŻNY		
OPRACOWANIE WYKONANIE		inż. Piotr Filipkowski mgr inż. Dariusz Kamocki mgr inż. Bohdan Przijski	Asystent pof. Asystent pof. 1151 999 W/L
Skala 1:100-1000		Data: 12.2011	Nr rys. PO-4