

05.02.2021.4.2021

Warszawa, dn. 2021-04-25

T-Mobile Polska S.A.
ul. Marynarska 12
02-674 Warszawa

Pełnomocnik: Joanna Szmytka
Pełnomocnictwo numer: 159/01/21
z dnia: 2021-01-13

dane do korespondencji:

NetWorkS! Sp. z o.o.
ul. Kasprzaka 18/20
01-211 Warszawa
tel. 506401236

Starosta Powiatu Pajęczańskiego
Starostwo Powiatowe w Pajęcznie
ul. Kościuszki 76
98-330 Pajęczno

Dotyczy: ustawowego obowiązku, wynikającego z art. 152 ust. 1 i ust. 7 w związku z ust. 6 pkt 1c ustawy z dnia 27 kwietnia 2001r – Prawo ochrony środowiska (Dz.U. z 2020r. poz. 1219 z późn. zm.).

Działając z upoważnienia T-Mobile Polska S.A. z siedzibą ul. Marynarska 12, 02-674 Warszawa, informuję o zmianie danych w zakresie wielkości i rodzaju emisji dla instalacji radiokomunikacyjnej 52199 (89014N!) WSR_NOWABRZEZ_BRZEZNICASTAR zlokalizowanej w miejscowości BRZEŹNICA STARA, DZ. NR 5448/1. W stosunku do informacji zawartej w zgłoszeniu realizowanym dla tej instalacji w trybie art. 152 ust. 1 i 5 ustawy z dnia 27 kwietnia 2001r – Prawo ochrony środowiska (Dz.U. z 2020r. poz. 1219 z późn. zm.), dane ulegają zmianie w następujący sposób:

9. Wielkość i rodzaj emisji²⁾:

Pole elektromagnetyczne. EIRP poszczególnych anten zostało podane w pkt 12, tj.

Lp.	Równoważna moc promieniowana izotropowo (EIRP) [W]
1.	9915
2.	8402
3.	8402
4.	9915
5.	8402
6.	9915
7.	2290.9
	5370.3

12. Szczegółowe dane, odpowiednio do rodzaju instalacji, zgodne z wymaganiami określonymi w załączniku nr 2 do Rozporządzenia:

Lp. ³⁾	1)	2)	3)	4)	5)	
	Współrzędne geograficzne	Częstotliwość lub zakresy częstotliwości pracy instalacji [MHz]	Wysokość środka elektrycznego anteny [m n.p.t]	Równoważna moc promieniowana izotropowo (EIRP) [W]	Azymut [°]	Kąt pochylenia lub zakresy kątów pochylenia [°]
1.	51°4'15,4" 19°9'59,0"	2100/ 2100/ 1800	48	9915	20	2/ 2/ 2
2.	51°4'15,5" 19°9'59,2"	900/ 900/ 800	51.8	8402	20	4/ 4/ 4.5
3.	51°4'15,4" 19°9'59,2"	900/ 800/ 900	51.8	8402	90	3.5/ 4.5/ 3.5
4.	51°4'15,4" 19°9'59,2"	2100/ 2100/ 1800	48	9915	90	2/ 2/ 2
5.	51°4'15,3" 19°9'59,0"	800/ 900/ 900	51.8	8402	190	4/ 3.5/ 3.5
6.	51°4'15,3" 19°9'59,1"	2100/ 2100/ 1800	48	9915	190	2/ 2/ 2
7.	51°4'15,5" 19°9'59,1"	23000 80000	51	2290.9 5370.3	348	nd.

*) tolerancja azymutu od -10° do + 10°.

Informuję, iż dokonane zmiany w zakresie wielkości i rodzaju emisji przedmiotowej instalacji nie powodują zmiany instalacji w sposób istotny zgodnie z art. 3 pkt 7 ustawy Poś.

Jednocześnie informuję, iż analizowane przedsięwzięcie nadal **nie kwalifikuje się** do przedsięwzięć mogących znacząco oddziaływać na środowisko biorąc pod uwagę, iż w osi głównych wiązek promieniowania anten sektorowych w odległościach podanych w Rozporządzeniu Rady Ministrów z dnia 9 listopada 2010r. w sprawie przedsięwzięć mogących znacząco oddziaływać na środowisko /Dz.U. 2019 poz. 1839 ze zm./ nie znajdują się miejsca dostępne dla ludności.

W załączniku przesyłam:

1. Pełnomocnictwo
2. Kopia potwierdzenia wniesienia opłaty skarbowej.

Otrzymują:

1. a/a
2. adresat




Signed by /
Podpisano przez:

Joanna Szmytka

Date / Data:
2021-04-25
10:27



Laboratorium Badań Środowiskowych
ul. Kasprzaka 18/20
01-211 Warszawa
e-mail: Laboratorium@networks.pl

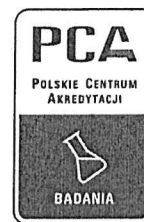

AB 419

S P R A W O Z D A N I E 3106/2021/OS
Z POMIARÓW PÓL ELEKTROMAGNETYCZNYCH
WYKONANYCH DLA POTRZEB OCHRONY ŚRODOWISKA

Badany obiekt: Instalacja radiokomunikacyjna T-Mobile Polska S.A.

Numer i nazwa: 52199 (89014N!) WSR_NOWABRZEZ_BRZEZNICASTAR

Adres: BRZEŹNICA STARA, DZ. NR 5448/1, Powiat pajęczański, WOJ. ŁÓDZKIE

Data wykonania pomiarów: 2021-04-14

Sprawozdanie z badań bez pisemnej zgody laboratorium nie może być powielane inaczej niż w całości.
Wynik przedstawione w niniejszym sprawozdaniu odnoszą się wyłącznie do badanego obiektu i do warunków i konfiguracji urządzeń w dniu wykonywania pomiarów.

1. Właściciel badanego obiektu:

T-Mobile Polska S.A., ul. Marynarska 12, 02-674 Warszawa

2. Zleceniodawca:

T-Mobile Polska S.A., ul. Marynarska 12, 02-674 Warszawa

3. Przedstawiciel zleceniodawcy:

NetWorkS! Sp.z o.o.

4. Zakres zlecenia:

Wykonanie badania i opracowanie sprawozdania z pomiarów natężenia pola elektrycznego i pola magnetycznego dla instalacji radiokomunikacyjnej T-Mobile Polska S.A. zlokalizowanej w miejscowości BRZEŹNICA STARA, DZ. NR 5448/1.

5. Cel zlecenia:

Wykonanie pomiarów pól elektromagnetycznych w otoczeniu instalacji radiokomunikacyjnej 52199 (89014N!) WSR_NOWABRZEZ_BRZEZNICASTAR w odniesieniu do wymagań określonych w *Rozporządzeniu Ministra Klimatu z dnia 17 lutego 2020 r. w sprawie sposobów sprawdzania dotrzymania dopuszczalnych poziomów pól elektromagnetycznych w środowisku (Dz. U. 2020, poz. 258)*.

6. Pomiary zostały wykonane przez:

Kubik Bartłomiej
Głowacki Konrad

7. Informacje o źródłach pól elektromagnetycznych

7.1. Sposób identyfikacji badanych źródeł pól elektromagnetycznych

Identyfikacji źródeł i parametrów technicznych dokonano na podstawie analizy dokumentacji dotyczącej zlecenia oraz obserwacji miejsca wykonywania badań.

7.2. Opis miejsca zainstalowania anten i urządzeń technicznych. Opis obiektu badań i jego otoczenia

Instalacja radiokomunikacyjna zlokalizowana jest na terenie ogrodzonym. Anteny zawieszono na wieży kratowej. Urządzenia sterujące oraz zasilające zainstalowano w kontenerze u podstawy wieży. Wokół instalacji pola, wieś.

Instalacja radiokomunikacyjna jest obiektem bezobsługowym. Okresowe stanowiska pracy związane są z prowadzonymi w zależności od potrzeb konserwacjami, przeglądami, strojeniem i naprawami.

7.3. Parametry techniczne źródła pola elektromagnetycznego

Dane przedstawiające maksymalne parametry pracy instalacji przekazane przez zleceniodawcę:

Parametry systemu nadawczo-odbiorczego:

Charakterystyka promieniowania		kierunkowa					
Rzeczywisty czas pracy [h/dobę]		24					
Warunki pracy		znamionowe					
Rodzaj wytwarzanego pola		stacjonarne					
Lp.	Częstotliwość lub zakresy częstotliwości pracy [MHz]	Typ/producent anteny	liczba anten	Azymut [°]	kąt pochylenia* [°]	Wysokość środka elektrycznego anteny [m n.p.t.]	Równoważna moc promieniowana izotropowo (EIRP) [W]
1	2100/ 2100/ 1800	ADU4518R6v06 Huawei	1	20	2/ 2/ 2	48	9915
2	900/ 900/ 800	ADU451723 Huawei	1	20	4/ 4/ 4.5	51.8	8402
3	2100/ 1800/ 2100	ADU4518R6v06 Huawei	1	90	2/ 2/ 2	48	9915
4	900/ 800/ 900	ADU451723 Huawei	1	90	3.5/ 4.5/ 3.5	51.8	8402
5	1800/ 2100/ 2100	ADU4518R6v06 Huawei	1	190	2/ 2/ 2	48	9915
6	900/ 900/ 800	ADU451723 Huawei	1	190	3.5/ 3.5/ 4	51.8	8402

* wskazane wartości kąta pochylenia anten, zgodnie z informacją uzyskaną od zleceniodawcy, są wartościami stałymi

Parametry radiolinii:

Charakterystyka promieniowania		kierunkowa					
Rzeczywisty czas pracy [h/dobę]		24					
Warunki pracy		znamionowe					
Rodzaj wytwarzanego pola		stacjonarne					
Lp.	Linia radiowa			Antena			
	Typ/ Producent	Częstotliwość pracy [GHz]	Równoważna moc promieniowana izotropowo (EIRP) [W]*	Typ/ producent	Średnica anteny [m]	Azymut [°]	Wysokość zainstalowania n.p.t [m]
1.	NP ERICSSON RAU2X 23GHz 28MHz Ericsson	23	2290.9	ANT2/2_0,6 23/80 HP/HP Ericsson	0.6	348	51
	NP ERICSSON ML 6352 R2+ 70/80GHz 250MHz Ericsson	80	5370.3				

7.4 Inne źródła pól elektromagnetycznych

Na podstawie informacji otrzymanych od użytkownika oraz obserwacji otoczenia miejsca wykonywania pomiarów oraz dokumentacji stwierdzono występowanie innych źródeł promieniowania elektromagnetycznego, które w zakresie badanych częstotliwości mogą bezpośrednio wpływać na wynik wartości mierzonej.

Sprawozdanie z badań bez pisemnej zgody laboratorium nie może być powielane inaczej niż w całości.
Wynik przedstawione w niniejszym sprawozdaniu odnoszą się wyłącznie do badanego obiektu i do warunków i konfiguracji urządzeń w dniu wykonywania pomiarów.

8. Opis pomiarów

8.1. Metoda badań

Zgodna z rozporządzeniem Ministra Klimatu z dnia 17 lutego 2020 r. w sprawie sposobów sprawdzania dotrzymania dopuszczalnych poziomów pól elektromagnetycznych w środowisku (Dz. U. 2020, poz. 258), określona w pkt 25 ppkt 1 załącznika do niniejszego rozporządzenia.

Zgodnie z art. 122a ust. 1b ustawy Prawo Ochrony Środowiska, w przypadku wprowadzenia na części albo całym terytorium Rzeczypospolitej Polskiej stanu nadzwyczajnego, o którym mowa w art. 228 ust. 1 Konstytucji Rzeczypospolitej Polskiej z dnia 2 kwietnia 1997 r. (Dz. U. poz. 483, z 2001 r. poz. 319, z 2006 r. poz. 1471 oraz z 2009 r. poz. 946), lub stanu zagrożenia epidemicznego lub stanu epidemii, o których mowa w art. 46 ustawy z dnia 5 grudnia 2008 r. o zapobieganiu oraz zwalczaniu zakażeń i chorób zakaźnych u ludzi (Dz. U. z 2019 r. poz. 1239, z późn. zm.8)), pomiarów , nie przeprowadza się w lokalach mieszkalnych oraz w lokalach użytkowych zlokalizowanych na terytorium objętym stanem nadzwyczajnym, stanem zagrożenia epidemicznego lub stanem epidemii.

W związku z obecnie obowiązującym stanem epidemii, pomiarów nie wykonano w lokalach mieszkalnych oraz w lokalach użytkowych zlokalizowanych w obszarze pomiarowym przedmiotowej instalacji radiokomunikacyjnej.

8.2. Termin pomiarów i warunki środowiskowe

Podczas wykonywania pomiarów pól elektromagnetycznych nie występowały opady atmosferyczne. Wyniki pomiaru parametrów pogodowych przedstawia poniższa tabela:

Data [rrrr-mm-dd]	Godzina [hh:mm-hh:mm]	Warunki środowiskowe			
		Temperatura [°C]		Wilgotność względna [%]	
2021-04-14	18:35-19:50	Przed pomiarem	Po pomiarach	Przed pomiarem	Po pomiarach
		2.1	2.3	65	66

8.3. Warunki pracy urządzeń nadawczych

Podczas pomiarów zostały uwzględnione poprawki pomiarowe przekazane przez zleceniodawcę, umożliwiające uwzględnienie maksymalnych parametrów pracy instalacji zgodnie z pkt 7 załącznika do Rozporządzeniem Ministra Klimatu z dnia 17 lutego 2020 r. w sprawie sposobów sprawdzania dotrzymania dopuszczalnych poziomów pól elektromagnetycznych w środowisku (Dz. U. 2020, poz. 258).

8.4. Wyposażenie pomiarowe

Zestaw pomiarowy służący do pomiaru natężenia składowej elektrycznej pola elektromagnetycznego złożony z szerokopasmowego miernika i sondy pomiarowej:

Oznaczenie miernika	Producent	Model	Numer fabryczny	Oznaczenie sondy	Producent	Model	Numer fabryczny
M-21	Narda Safety Test Solution	Miernik pól elektromagnetycznych NBM-550	H-0350	S-23	Narda Safety Test Solution	Sonda EF6092	C-0115

Mierniki natężenia pola elektromagnetycznego podlegają okresowemu sprawdzeniu zgodnie z procedurą wewnętrzną P-03 i PB-01. Świadectwo wzorcowania zestawu pomiarowego z dnia 18 sierpnia 2020 o numerze LWiMP/W/239/20 wydane przez Laboratorium Wzorców i Metrologii Pola Elektromagnetycznego (LWiMP) Politechniki Wrocławskiej.
Data ważności świadectwa wzorcowania: 18 sierpnia 2022 (zgodnie z procedurą wewnętrzną P-03).

Oznaczenie miernika	Producent	Model	Numer fabryczny	Oznaczenie sondy	Producent	Model	Numer fabryczny
M-21	Narda Safety Test Solution	Miernik pól elektromagnetycznych NBM-550	H-0350	S-24	Narda Safety Test Solution	Sonda EF0391	D-1517

Mierniki natężenia pola elektromagnetycznego podlegają okresowemu sprawdzeniu zgodnie z procedurą wewnętrzną P-03 i PB-01. Świadectwo wzorcowania zestawu pomiarowego z dnia 28 listopada 2019 o numerze LWiMP/W/326/2019 wydane przez Laboratorium Wzorców i Metrologii Pola Elektromagnetycznego (LWiMP) Politechniki Wrocławskiej.
Data ważności świadectwa wzorcowania: 28 listopada 2021 (zgodnie z procedurą wewnętrzną P-03).

Termohigrometr:

Oznaczenie:	TH-12	Producent:	AZ INSTRUMENT CORP	Model:	Termohigrometr AZ8706
-------------	-------	------------	--------------------	--------	-----------------------

Data ważności świadectwa wzorcowania: 7 maja 2021 (zgodnie z procedurą wewnętrzną P-03).

Sprawozdanie z badań bez pisemnej zgody laboratorium nie może być powielane inaczej niż w całości.
Wynik przedstawione w niniejszym sprawozdaniu odnoszą się wyłącznie do badanego obiektu i do warunków i konfiguracji urządzeń w dniu wykonywania pomiarów.

Dalmierz:

Oznaczenie	Producent	Typ	Numer seryjny	Nr świadectwa wzorcowania	Data świadectwa wzorcowania
D-11	Leica	Dalmierz Leica Disto D510	1042957453	4609.22-M11-4180-1748/14	9 stycznia 2015

Data ważności świadectwa wzorcowania: 9 stycznia 2025 (zgodnie z procedurą wewnętrzną P-03).

9. Wyniki pomiarów

Pole elektryczne

Nr pionu	Opis umiejscowienia pionu (punktu) pomiarowego	Wysokość pomiaru [m]	Zmierzona wartość natężenia pola elektrycznego E [V/m] ^{1,5}			Wartość natężenia pola elektrycznego po uwzględnieniu poprawek pomiarowych powiększona o niepewność pomiaru ⁴ E [V/m]	Wskaźnikowa wartość poziomu emisji pól elektromagnetycznych WMe ³	Współrzędne geograficzne pionu (punktu) pomiarowego ²
			Sonda S-23	Sonda S-24	SUMA			
1	GKP 20°, 1m od ogrodzenia instalacji radiokomunikacyjnej	0,3-2,0	<1,0*	<1,0*	<1,0*	1.8	0.07	51°4'15,7" 19°9'59,3"
2	GKP 20°, 21m od ogrodzenia instalacji radiokomunikacyjnej	0,3-2,0	<1,0*	<1,0*	<1,0*	1.8	0.07	51°4'16,3" 19°9'59,6"
3	GKP 20°, 41m od ogrodzenia instalacji radiokomunikacyjnej	0,3-2,0	<1,0*	<1,0*	<1,0*	1.8	0.07	51°4'17,0" 19°10'0,0"
4	GKP 20°, 61m od ogrodzenia instalacji radiokomunikacyjnej	0,3-2,0	<1,0*	<1,0*	<1,0*	1.8	0.07	51°4'17,6" 19°10'0,3"
5	GKP 20°, 81m od ogrodzenia instalacji radiokomunikacyjnej	0,3-2,0	<1,0*	<1,0*	<1,0*	1.8	0.07	51°4'18,2" 19°10'0,7"
6	GKP 90°, 1m od ogrodzenia instalacji radiokomunikacyjnej	0,3-2,0	<1,0*	<1,0*	<1,0*	1.8	0.07	51°4'15,5" 19°9'59,8"
7	GKP 90°, 21m od ogrodzenia instalacji radiokomunikacyjnej	0,3-2,0	<1,0*	<1,0*	<1,0*	1.8	0.07	51°4'15,5" 19°10'0,8"
8	GKP 90°, 41m od ogrodzenia instalacji radiokomunikacyjnej	0,3-2,0	<1,0*	<1,0*	<1,0*	1.8	0.07	51°4'15,5" 19°10'1,9"
9	GKP 90°, 61m od ogrodzenia instalacji radiokomunikacyjnej	0,3-2,0	<1,0*	<1,0*	<1,0*	1.8	0.07	51°4'15,5" 19°10'3,0"
10	GKP 90°, 81m od ogrodzenia instalacji radiokomunikacyjnej	0,3-2,0	<1,0*	<1,0*	<1,0*	1.8	0.07	51°4'15,5" 19°10'4,0"
11	GKP 190°, 1m od ogrodzenia instalacji radiokomunikacyjnej	0,3-2,0	<1,0*	<1,0*	<1,0*	1.8	0.07	51°4'15,2" 19°9'59,0"
12	GKP 190°, 21m od ogrodzenia instalacji radiokomunikacyjnej	0,3-2,0	<1,0*	<1,0*	<1,0*	1.8	0.07	51°4'14,5" 19°9'58,8"
13	GKP 190°, 41m od ogrodzenia instalacji radiokomunikacyjnej	0,3-2,0	<1,0*	<1,0*	<1,0*	1.8	0.07	51°4'13,9" 19°9'58,7"
14	GKP 190°, 61m od ogrodzenia instalacji radiokomunikacyjnej	0,3-2,0	<1,0*	<1,0*	<1,0*	1.8	0.07	51°4'13,3" 19°9'58,5"
15	GKP 190°, 81m od ogrodzenia instalacji radiokomunikacyjnej	0,3-2,0	<1,0*	<1,0*	<1,0*	1.8	0.07	51°4'12,6" 19°9'58,3"
16	GKP 348°, 1m od ogrodzenia instalacji radiokomunikacyjnej	0,3-2,0	<1.4*	<1.0*	<1.4*	2.5	0.09	51°4'15,9" 19°9'59,0"
17	GKP 348°, 21m od ogrodzenia instalacji radiokomunikacyjnej	0,3-2,0	<1.4*	<1.0*	<1.4*	2.5	0.09	51°4'16,5" 19°9'58,8"
18	GKP 348°, 41m od ogrodzenia instalacji radiokomunikacyjnej	0,3-2,0	<1.4*	<1.0*	<1.4*	2.5	0.09	51°4'17,1" 19°9'58,6"
19	GKP 348°, 61m od ogrodzenia instalacji radiokomunikacyjnej	0,3-2,0	<1.4*	<1.0*	<1.4*	2.5	0.09	51°4'17,8" 19°9'58,3"
20	GKP 348°, 81m od ogrodzenia instalacji radiokomunikacyjnej	0,3-2,0	<1.4*	<1.0*	<1.4*	2.5	0.09	51°4'18,4" 19°9'58,1"
21	PPP - Azymut 0°, 71,2m od ogrodzenia instalacji radiokomunikacyjnej	0,3-2,0	<1,0*	<1,0*	<1,0*	1.8	0.07	51°4'18,1" 19°9'59,1"
22	PPP - Azymut 180°, 68,4m od ogrodzenia instalacji radiokomunikacyjnej	0,3-2,0	<1,0*	<1,0*	<1,0*	1.8	0.07	51°4'13,0" 19°9'59,1"
23	PPP - Azymut 270°, 38,9m od ogrodzenia instalacji radiokomunikacyjnej	0,3-2,0	<1,0*	<1,0*	<1,0*	1.8	0.07	51°4'15,5" 19°9'56,7"
-	GKP 20°, 260m od anten sektorowych	0,3-2,0	<1,0*	<1,0*	<1,0*	1.8	0.07	51°4'23,4" 19°10'3,7"

Sprawozdanie z badań bez pisemnej zgody laboratorium nie może być powielane inaczej niż w całości.
Wynik przedstawione w niniejszym sprawozdaniu odnoszą się wyłącznie do badanego obiektu i do warunków i konfiguracji urządzeń w dniu wykonywania pomiarów.

-	GKP 20°, 520m od anten sektorowych	0,3-2,0	<1,0*	<1,0*	<1,0*	1.8	0.07	51°4'31,3" 19°10'8,2"
-	GKP 90°, 260m od anten sektorowych	0,3-2,0	<1,0*	<1,0*	<1,0*	1.8	0.07	51°4'15,5" 19°10'12,4"
-	GKP 90°, 520m od anten sektorowych	0,3-2,0	<1,0*	<1,0*	<1,0*	1.8	0.07	51°4'15,5" 19°10'25,8"
-	GKP 190°, 260m od anten sektorowych	0,3-2,0	<1,0*	<1,0*	<1,0*	1.8	0.07	51°4'7,2" 19°9'56,8"
-	GKP 190°, 520m od anten sektorowych	0,3-2,0	<1,0*	<1,0*	<1,0*	1.8	0.07	51°3'59,0" 19°9'54,5"

Pole magnetyczne (wyznaczone na podstawie pomiaru wartości natężenia pola elektrycznego)

Nr pionu	Opis umiejscowienia pionu (punktu pomiarowego)	Wysokość pomiaru [m]	Wartość natężenia pola magnetycznego H [A/m] ¹			Wartość natężenia pola magnetycznego po uwzględnieniu poprawek pomiarowych powiększona o niepewność pomiaru ⁴ H [A/m]	Wskaźnikowa wartość poziomu emisji pól elektromagnetycznych WM _H ³	Współrzędne geograficzne pionu (punktu pomiarowego) ²
			Sonda S-23	Sonda S-24	SUMA			
1	GKP 20°, 1m od ogrodzenia instalacji radiokomunikacyjnej	0,3-2,0	<0.003*	<0.003*	<0.003*	0.005	0.07	51°4'15,7" 19°9'59,3"
2	GKP 20°, 21m od ogrodzenia instalacji radiokomunikacyjnej	0,3-2,0	<0.003*	<0.003*	<0.003*	0.005	0.07	51°4'16,3" 19°9'59,6"
3	GKP 20°, 41m od ogrodzenia instalacji radiokomunikacyjnej	0,3-2,0	<0.003*	<0.003*	<0.003*	0.005	0.07	51°4'17,0" 19°10'0,0"
4	GKP 20°, 61m od ogrodzenia instalacji radiokomunikacyjnej	0,3-2,0	<0.003*	<0.003*	<0.003*	0.005	0.07	51°4'17,6" 19°10'0,3"
5	GKP 20°, 81m od ogrodzenia instalacji radiokomunikacyjnej	0,3-2,0	<0.003*	<0.003*	<0.003*	0.005	0.07	51°4'18,2" 19°10'0,7"
6	GKP 90°, 1m od ogrodzenia instalacji radiokomunikacyjnej	0,3-2,0	<0.003*	<0.003*	<0.003*	0.005	0.07	51°4'15,5" 19°9'59,8"
7	GKP 90°, 21m od ogrodzenia instalacji radiokomunikacyjnej	0,3-2,0	<0.003*	<0.003*	<0.003*	0.005	0.07	51°4'15,5" 19°10'0,8"
8	GKP 90°, 41m od ogrodzenia instalacji radiokomunikacyjnej	0,3-2,0	<0.003*	<0.003*	<0.003*	0.005	0.07	51°4'15,5" 19°10'1,9"
9	GKP 90°, 61m od ogrodzenia instalacji radiokomunikacyjnej	0,3-2,0	<0.003*	<0.003*	<0.003*	0.005	0.07	51°4'15,5" 19°10'3,0"
10	GKP 90°, 81m od ogrodzenia instalacji radiokomunikacyjnej	0,3-2,0	<0.003*	<0.003*	<0.003*	0.005	0.07	51°4'15,5" 19°10'4,0"
11	GKP 190°, 1m od ogrodzenia instalacji radiokomunikacyjnej	0,3-2,0	<0.003*	<0.003*	<0.003*	0.005	0.07	51°4'15,2" 19°9'59,0"
12	GKP 190°, 21m od ogrodzenia instalacji radiokomunikacyjnej	0,3-2,0	<0.003*	<0.003*	<0.003*	0.005	0.07	51°4'14,5" 19°9'58,8"
13	GKP 190°, 41m od ogrodzenia instalacji radiokomunikacyjnej	0,3-2,0	<0.003*	<0.003*	<0.003*	0.005	0.07	51°4'13,9" 19°9'58,7"
14	GKP 190°, 61m od ogrodzenia instalacji radiokomunikacyjnej	0,3-2,0	<0.003*	<0.003*	<0.003*	0.005	0.07	51°4'13,3" 19°9'58,5"
15	GKP 190°, 81m od ogrodzenia instalacji radiokomunikacyjnej	0,3-2,0	<0.003*	<0.003*	<0.003*	0.005	0.07	51°4'12,6" 19°9'58,3"
16	GKP 348°, 1m od ogrodzenia instalacji radiokomunikacyjnej	0,3-2,0	<0.004*	<0.003*	<0.004*	0.007	0.09	51°4'15,9" 19°9'59,0"
17	GKP 348°, 21m od ogrodzenia instalacji radiokomunikacyjnej	0,3-2,0	<0.004*	<0.003*	<0.004*	0.007	0.09	51°4'16,5" 19°9'58,8"

Sprawozdanie z badań bez pisemnej zgody laboratorium nie może być powielane inaczej niż w całości.
Wynik przedstawione w niniejszym sprawozdaniu odnoszą się wyłącznie do badanego obiektu i do warunków i konfiguracji urządzeń w dniu wykonywania pomiarów.

18	GKP 348°, 41m od ogrodzenia instalacji radiokomunikacyjnej	0,3-2,0	<0.004*	<0.003*	<0.004*	0.007	0.09	51°4'17,1" 19°9'58,5"
19	GKP 348°, 61m od ogrodzenia instalacji radiokomunikacyjnej	0,3-2,0	<0.004*	<0.003*	<0.004*	0.007	0.09	51°4'17,8" 19°9'58,3"
20	GKP 348°, 81m od ogrodzenia instalacji radiokomunikacyjnej	0,3-2,0	<0.004*	<0.003*	<0.004*	0.007	0.09	51°4'18,4" 19°9'58,1"
21	PPP - Azymut 0°, 71,2m od ogrodzenia instalacji radiokomunikacyjnej	0,3-2,0	<0.003*	<0.003*	<0.003*	0.005	0.07	51°4'18,1" 19°9'59,1"
22	PPP - Azymut 180°, 68,4m od ogrodzenia instalacji radiokomunikacyjnej	0,3-2,0	<0.003*	<0.003*	<0.003*	0.005	0.07	51°4'13,0" 19°9'59,1"
23	PPP - Azymut 270°, 38,9m od ogrodzenia instalacji radiokomunikacyjnej	0,3-2,0	<0.003*	<0.003*	<0.003*	0.005	0.07	51°4'15,5" 19°9'56,7"
-	GKP 20°, 260m od anten sektorowych	0,3-2,0	<0.003*	<0.003*	<0.003*	0.005	0.07	51°4'23,4" 19°10'3,7"
-	GKP 20°, 520m od anten sektorowych	0,3-2,0	<0.003*	<0.003*	<0.003*	0.005	0.07	51°4'31,3" 19°10'8,2"
-	GKP 90°, 260m od anten sektorowych	0,3-2,0	<0.003*	<0.003*	<0.003*	0.005	0.07	51°4'15,5" 19°10'12,4"
-	GKP 90°, 520m od anten sektorowych	0,3-2,0	<0.003*	<0.003*	<0.003*	0.005	0.07	51°4'15,5" 19°10'25,8"
-	GKP 190°, 260m od anten sektorowych	0,3-2,0	<0.003*	<0.003*	<0.003*	0.005	0.07	51°4'7,2" 19°9'56,8"
-	GKP 190°, 520m od anten sektorowych	0,3-2,0	<0.003*	<0.003*	<0.003*	0.005	0.07	51°3'59,0" 19°9'54,5"

GKP – Główny Kierunek Pomiarowy

PPP – Pomocniczy Pion pomiarowy

¹ wyniki oznaczone * są wynikami poniżej czułości zestawu pomiarowego

² współrzędne geograficzne pozyskane metodą obliczeniową w oparciu o pomiar punktu referencyjnego

³ do wyznaczenia wartości wskaźnikowej W_{ME} i W_{MH} przyjęto na podstawie uzgodnień z klientem oraz rozpoznania źródeł, jako wartości dopuszczalne pola elektrycznego i magnetycznego odpowiednio 28 V/m i 0,073 A/m.

⁴ do wyznaczenia niepewności dla wyników poniżej czułości zestawu pomiarowego, przyjęto niepewność dla minimalnej wartości z zakresu pomiarowego.

⁵ maksymalna wartość chwilowa

Niepewność oszacowano zgodnie z dokumentem P-03 „Procedura nadzoru nad wyposażeniem” w postaci niepewności rozszerzonej wynikającej z niepewności standardowej pomnożonej przez współczynnik rozszerzenia $k=2$.

Całkowita szacowana niepewność rozszerzona składowej E wynosi odpowiednio:

sonda S-23: 30.1% dla częstotliwości do 3 GHz, sonda S-24: 26.2% dla częstotliwości do 3 GHz

Wyniki oznaczone podkreśleniem dotyczą pomiaru dla częstotliwości pola EM – 80 GHz, dla którego granica wykrywalności wynosi $<1.4^* \text{ V/m}$

Dla przedmiotowych pomiarów zleceniodawca określił poprawkę pomiarową = 1.4.

Umieszczenie pionów (punktów) pomiarowych przedstawiono w nr 2 do niniejszego sprawozdania.

10. Omówienie wyników pomiarów

Wyniki pomiarów uzyskane zostały przy uwzględnieniu poprawek pomiarowych przekazanych przez zleceniodawcę, umożliwiającich uwzględnienie maksymalnych parametrów pracy instalacji zleceniodawcy oraz innych operatorów występujących w obszarze pomiarowym.

W wyniku zastosowania sposobu sprawdzenia dotrzymania dopuszczalnych poziomów pól elektromagnetycznych w środowisku, zgodnie pkt 25 ppkt 1 Rozporządzenia Ministra Klimatu z dnia 17 lutego 2020 r. (Dz. U. 2020, poz. 258), w związku z tym, że żadna z wartości wskaźnikowych, udokumentowanych w tabelach w pkt. 9 nie przekracza wartości 1, stwierdza się, że w miejscach, w których wykonano pomiary w otoczeniu instalacji radiokomunikacyjnej 52199 (89014N!) WSR_NOWABRZEZ_BRZEZNICASTAR, dopuszczalne poziomy pól elektromagnetycznych w środowisku należy uznać za dotrzymane.

Sprawozdanie z badań bez pisemnej zgody laboratorium nie może być powielane inaczej niż w całości.

Wynik przedstawione w niniejszym sprawozdaniu odnoszą się wyłącznie do badanego obiektu i do warunków i konfiguracji urządzeń w dniu wykonywania pomiarów.

11. Podstawa prawna

- 1) Ustawa z dnia 27 kwietnia 2001 r. Prawo ochrony środowiska (t. j. Dz. U. z 2020 r., poz. 1219 z późn.zm.)
- 2) Rozporządzenie Ministra Zdrowia z dnia 17 grudnia 2019 r. w sprawie dopuszczalnych poziomów pól elektromagnetycznych w środowisku (Dz. U. 2019, poz. 2448)
- 3) Rozporządzenie Ministra Klimatu z dnia 17 lutego 2020 r. w sprawie sposobów sprawdzania dotrzymania dopuszczalnych poziomów pól elektromagnetycznych w środowisku (Dz. U. 2020, poz. 258),
- 4) Akredytacja nr AB 419 wydana przez Polskie Centrum Akredytacji (wydanie 17, z dnia 13 stycznia 2021r.).

12. Spis załączników

- Załącznik 1. Lokalizacja obiektu badań
Załącznik 2. Usytuowanie pionów (punktów) pomiarowych
Załącznik 3. Dokumentacja fotograficzna obiektu badań

13. Data wydania i autoryzowania sprawozdania

Obliczenia i sprawozdanie wykonał :



Signed by /
Podpisano przez:

Anna Kacperska

Date / Data:
2021-04-20
14:01

Sprawozdanie autoryzował:



Signed by /
Podpisano przez:

Łukasz Kosznik

Date / Data:
2021-04-22
13:26

Koniec sprawozdania


Sprawozdanie z badań bez pisemnej zgody laboratorium nie może być powielane inaczej niż w całości.
Wynik przedstawione w niniejszym sprawozdaniu odnoszą się wyłącznie do badanego obiektu i do warunków i konfiguracji urządzeń w dniu wykonywania pomiarów.



Załącznik nr 1


Instalacja Radiokomunikacyjna T-Mobile Polska S.A. 52199 (89014N!) WSR_NOWABRZEZ_BRZEZNICASTAR
Lokalizacja instalacji

Sprawozdanie z badań bez pisemnej zgody laboratorium nie może być powielane inaczej niż w całości.
Wynik przedstawione w niniejszym sprawozdaniu odnoszą się wyłącznie do badanego obiektu i do warunków i konfiguracji urządzeń w dniu wykonywania pomiarów.

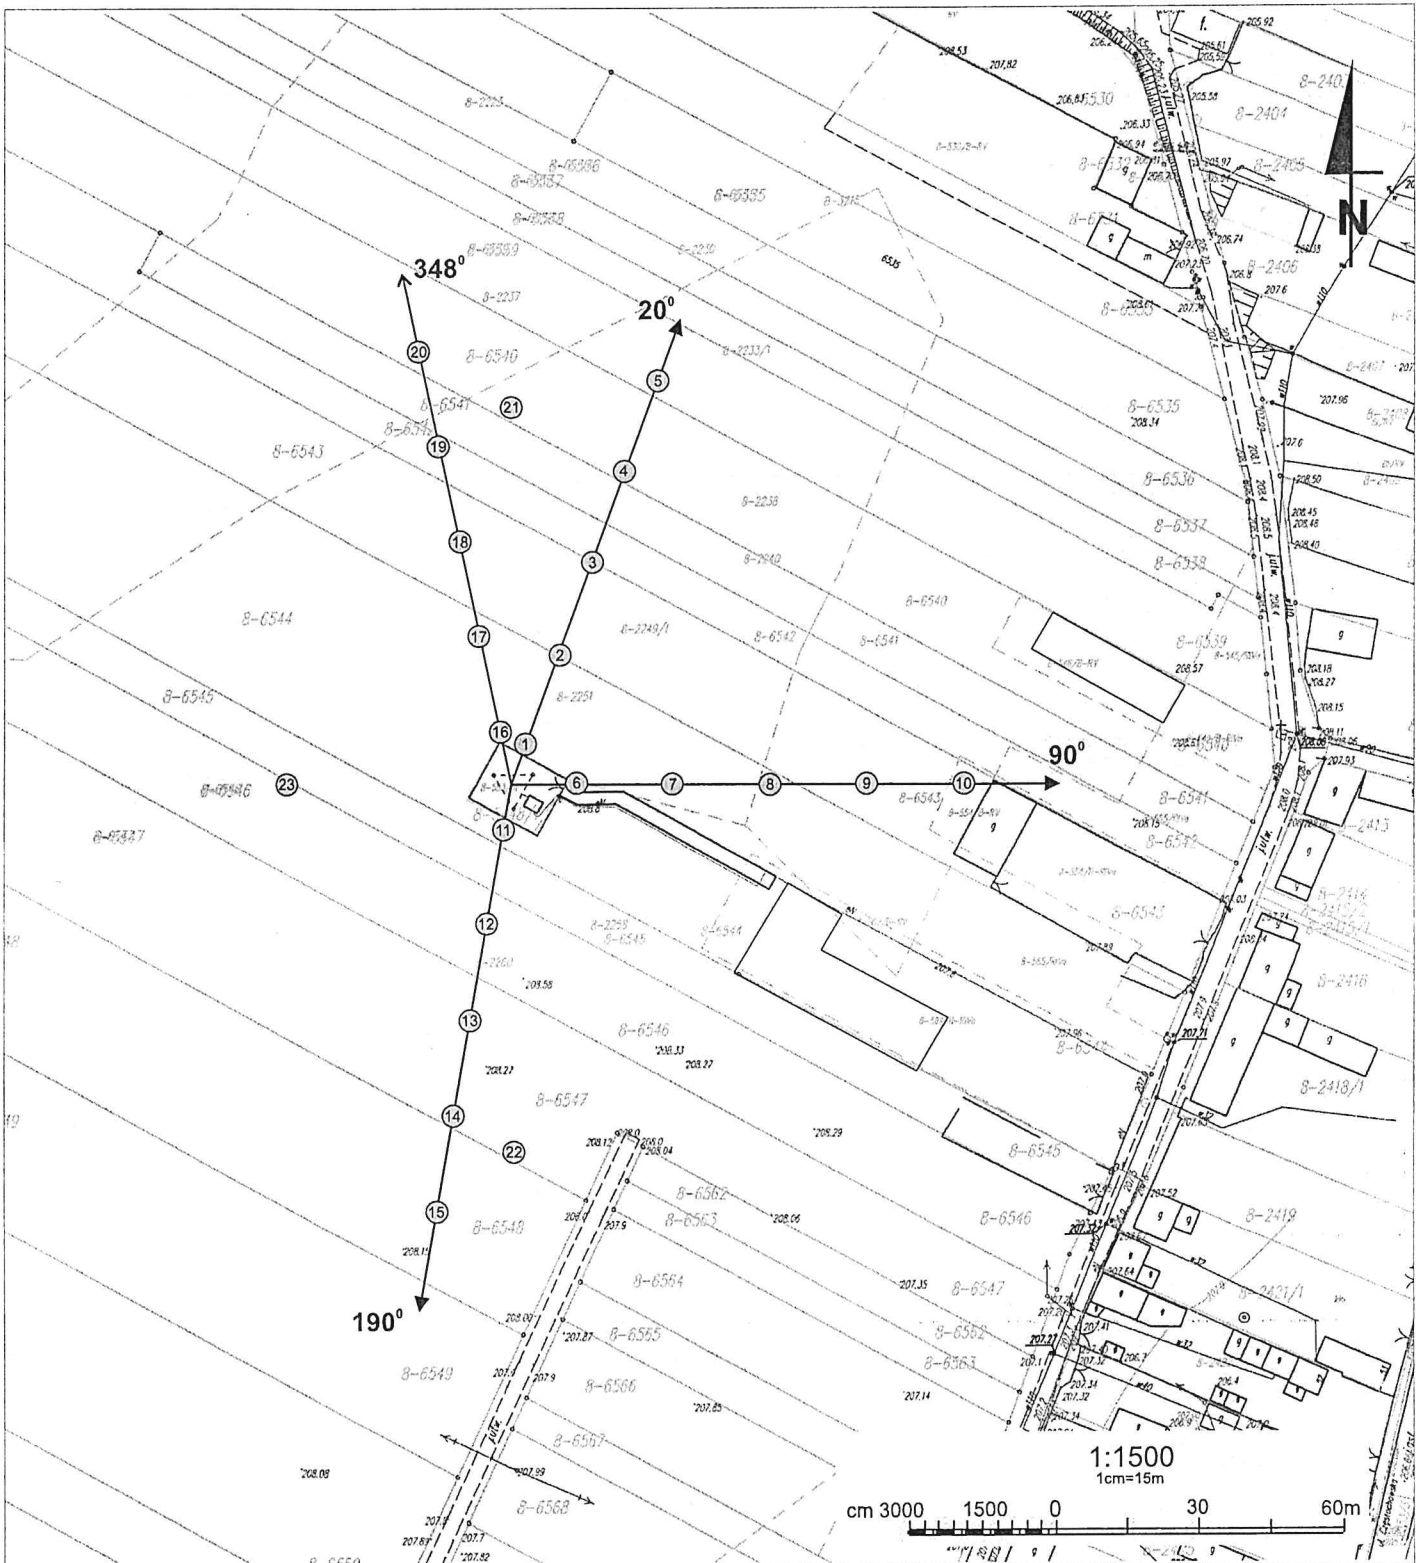

Załącznik nr 2	Instalacja Radiokomunikacyjna T-Mobile Polska S.A. 52199 (89014N!) WSR_NOWABRZEZ_BRZEZNICASTAR Usytuowanie pionów pomiarowych w otoczeniu instalacji radiokomunikacyjnej
SKALA 1:1500	<p>Legenda:</p> <p>⊗ Pion pomiarowy</p> <p>→ Kierunek oddziaływania anten sektorowych</p> <p>→ Kierunek oddziaływania anten radioliniowych</p>

Sprawozdanie z badań bez pisemnej zgody laboratorium nie może być powielane inaczej niż w całości.
Wynik przedstawione w niniejszym sprawozdaniu odnoszą się wyłącznie do badanego obiektu i do warunków i konfiguracji urządzeń w dniu wykonywania pomiarów.

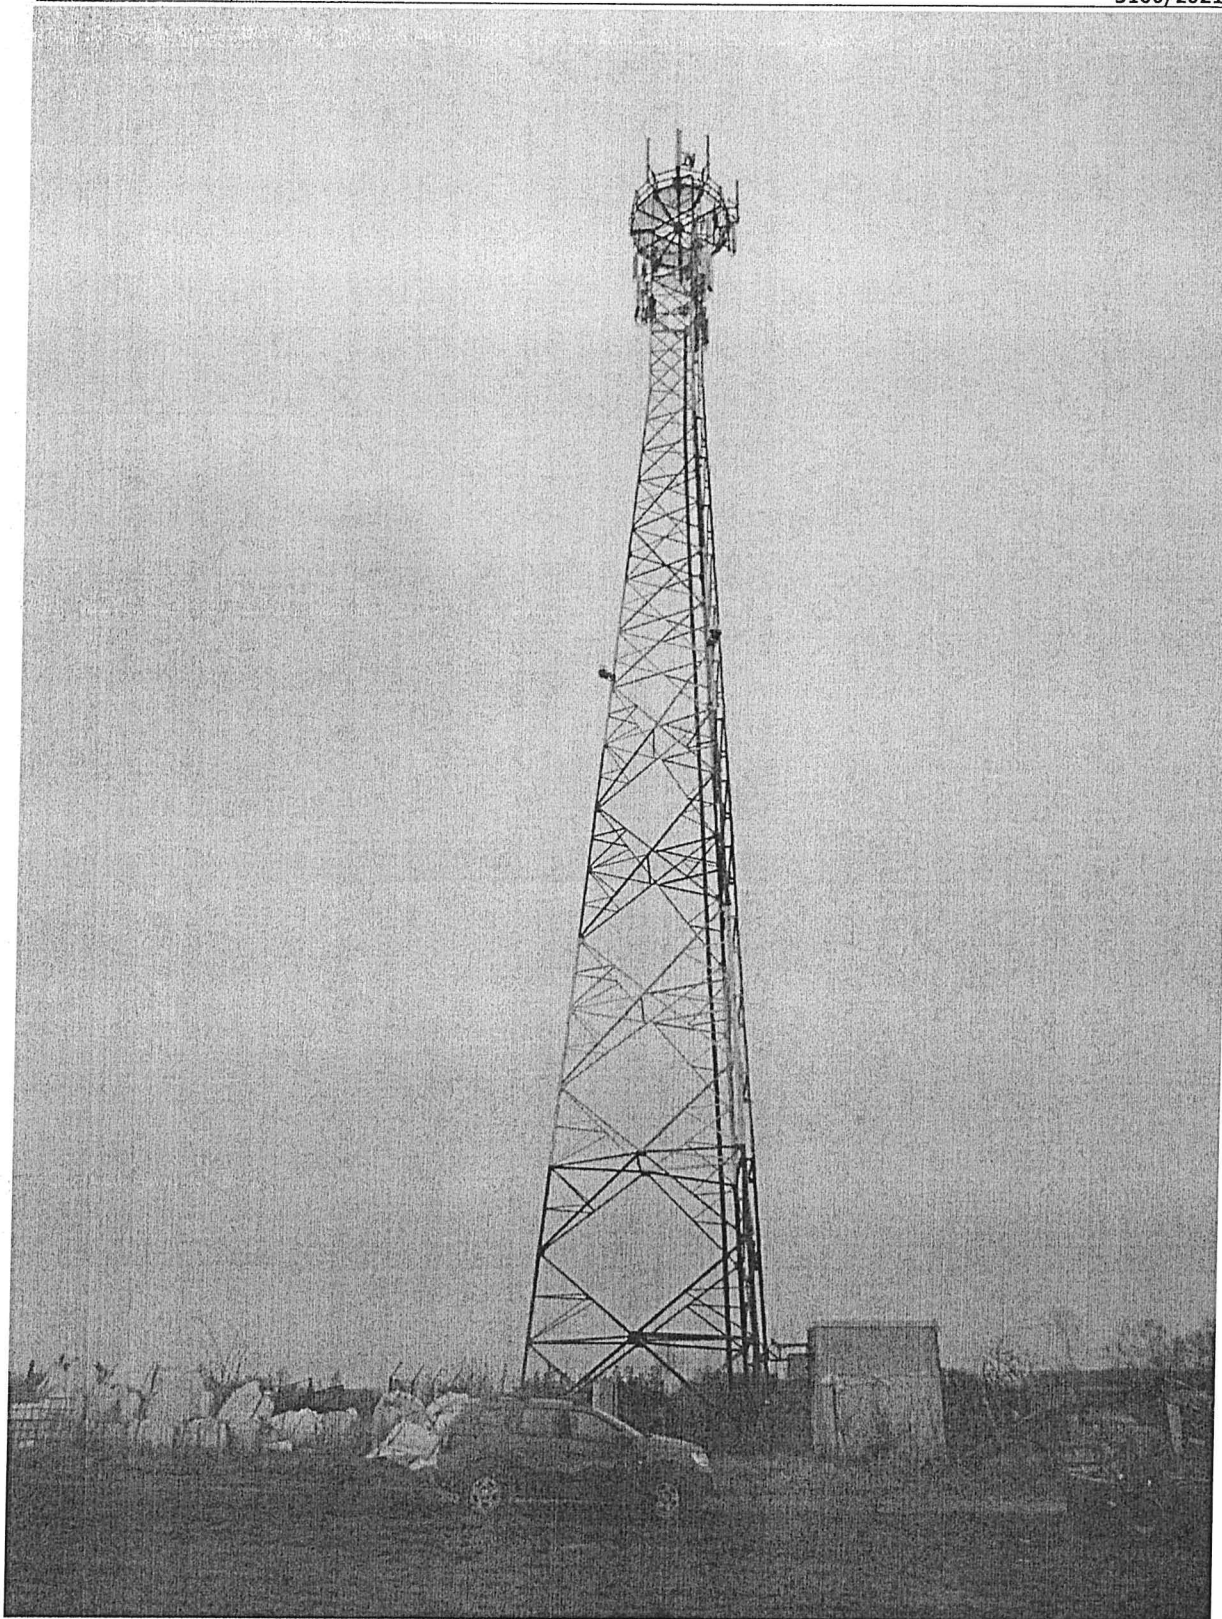

Załącznik nr 3

Instalacja Radiokomunikacyjna T-Mobile Polska S.A. 52199 (89014N!) WSR_NOWABRZEZ_BRZEZNICASTAR
Dokumentacja fotograficzna

Sprawozdanie z badań bez pisemnej zgody laboratorium nie może być powielane inaczej niż w całości.
Wynik przedstawione w niniejszym sprawozdaniu odnoszą się wyłącznie do badanego obiektu i do warunków i konfiguracji urządzeń w dniu wykonywania pomiarów.

